


松戸市民会館舞台平面図

催し物

月 日 ()

松戸市民会館
 ☎ 271-0092 松戸市松戸1389-1
 TEL 047-368-1237
 FAX 047-366-3344

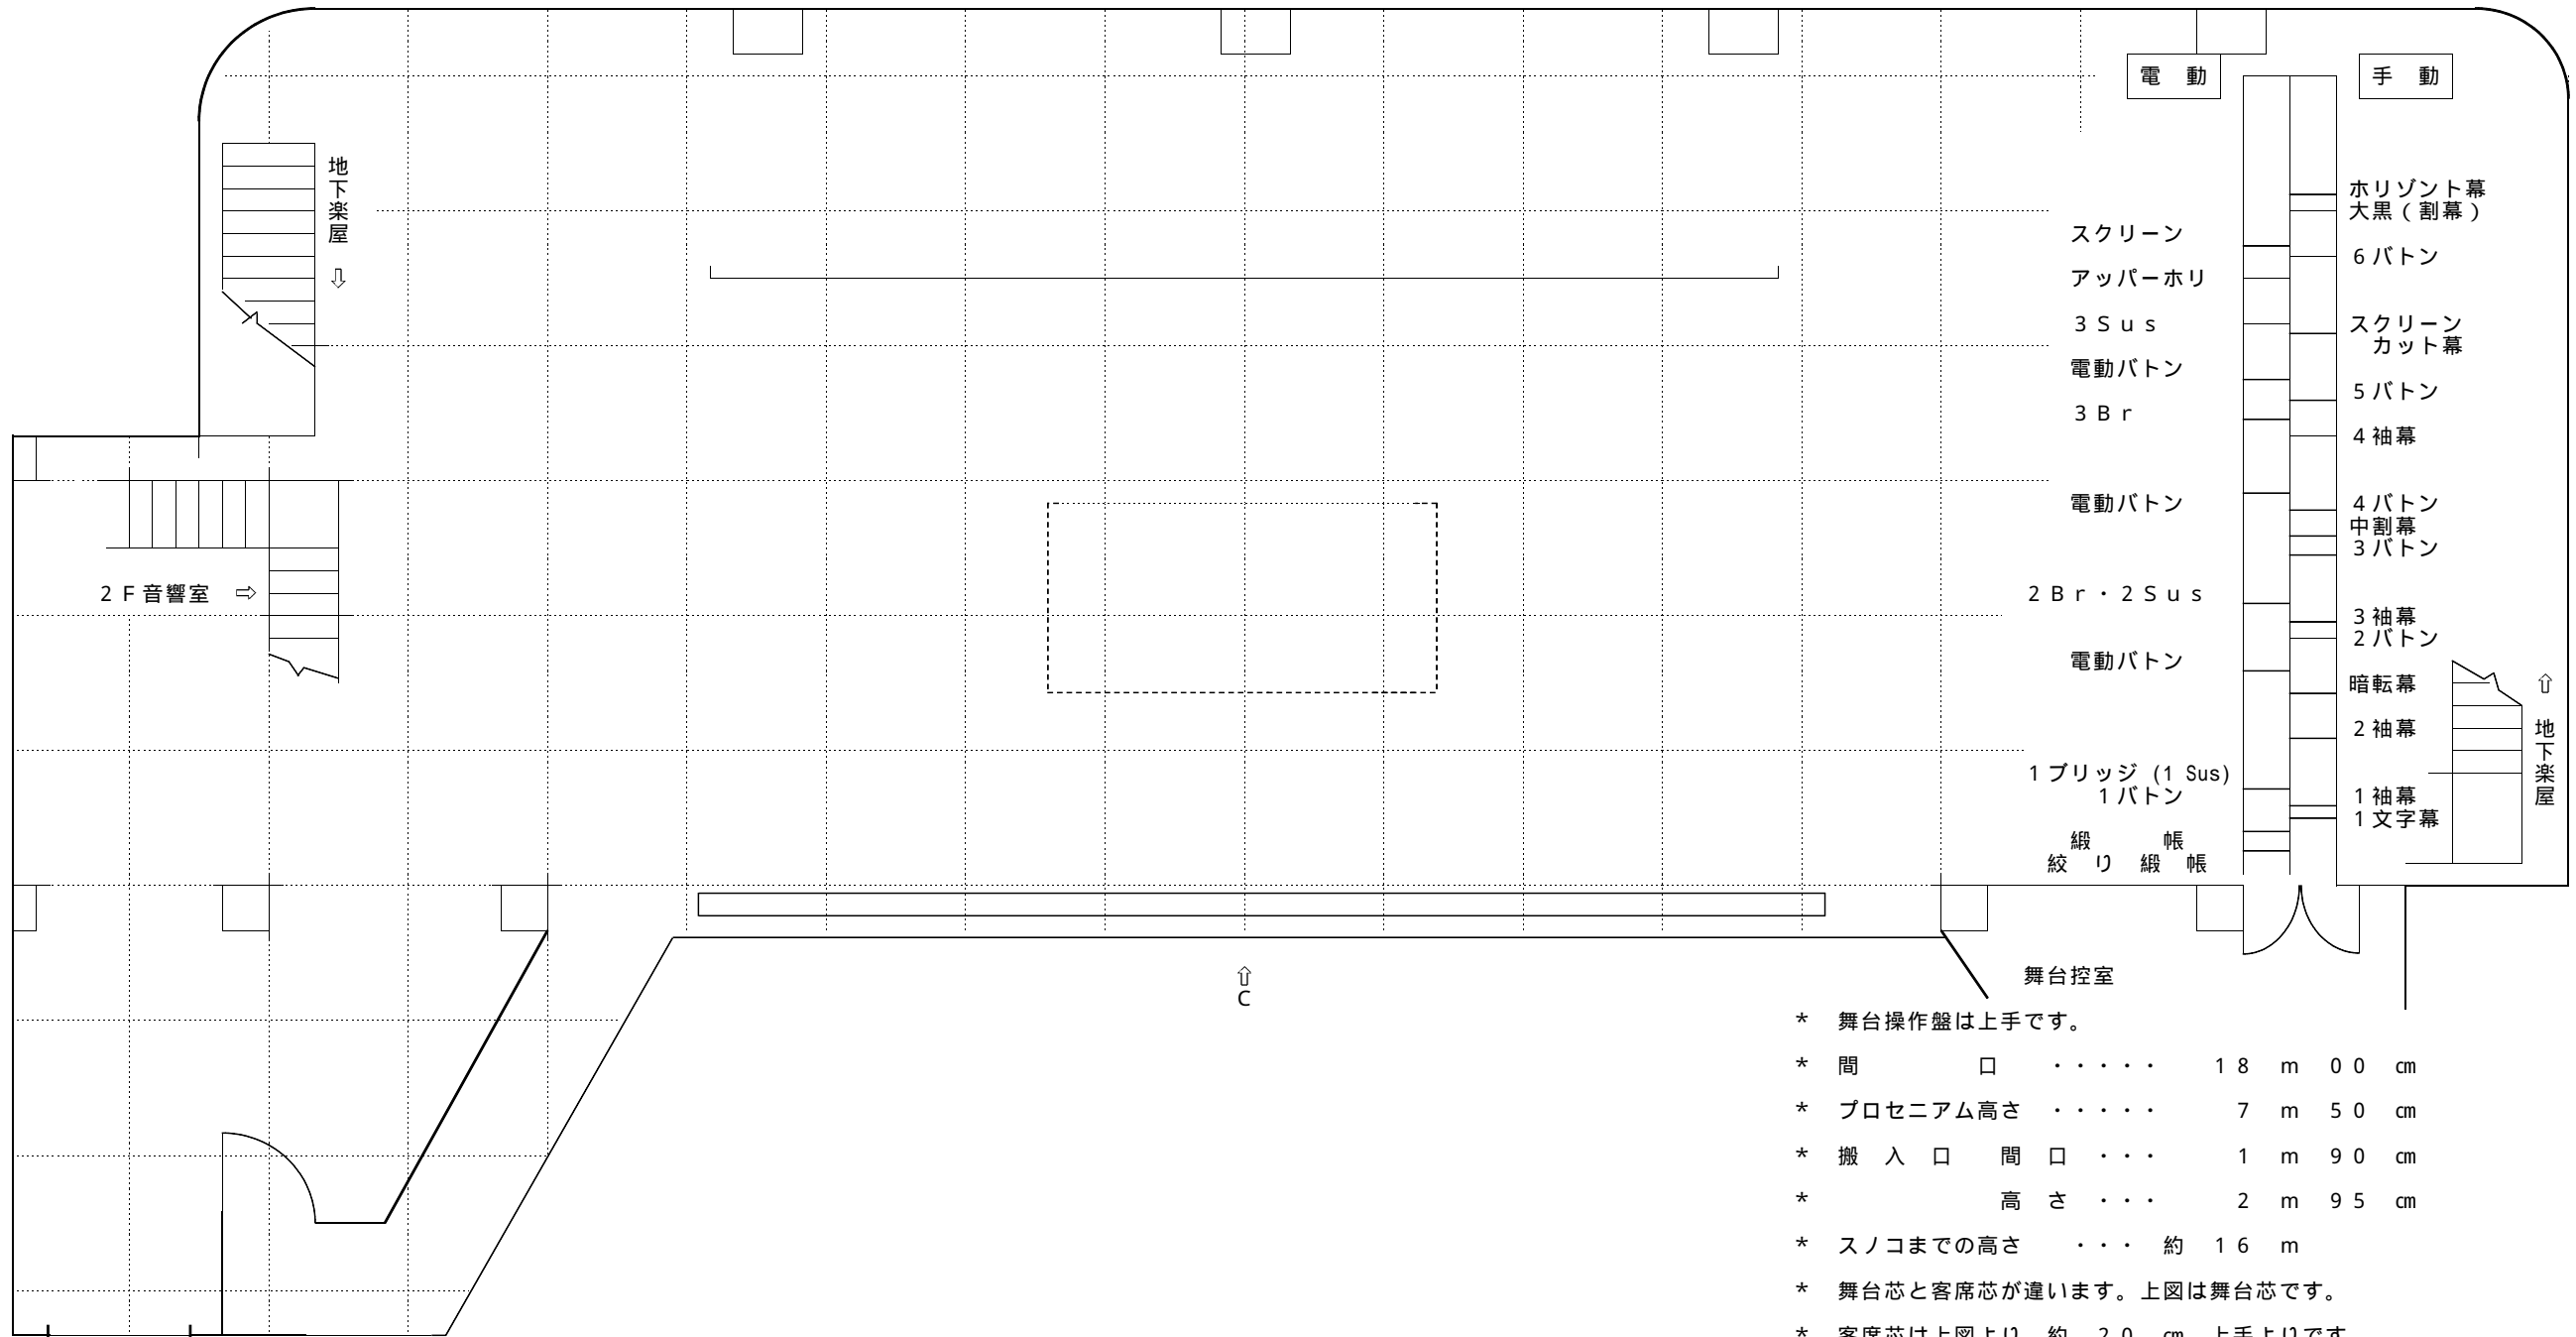

搬入口 1/100

- * 舞台操作盤は上手です。
- * 間口 18 m 00 cm
- * プロセニウム高さ 7 m 50 cm
- * 搬入口間口 1 m 90 cm
- * 高さ 2 m 95 cm
- * スノコまでの高さ 約 16 m
- * 舞台芯と客席芯が違います。上図は舞台芯です。
- * 客席芯は上図より 約 20 cm 上手よりです。
- * 網元は2Fです。舞台面より3.7m 高い
- また、バトンは「W滑車」ですからサイズは倍積みです。
- * 1バトンはブリッジと共吊りです。
- * バトンの最大吊り荷重は「200Kg」です。
- * 注意：電動バトンの「トビタッパー：高さ9.3mまで」