

工 事 設 計 書

所 属 部 課 名		街づくり部 公園緑地課							
部長	審議監	課長	補佐	補佐	補佐	班	班	設計者	設計審査
工事名		矢切の渡し公園外周柵設置工事							
工事場所		松戸市下矢切 1 1 6 7 番地他							
事 業 年 度		令和 7 年度							
工事価格		円							
請負工事費計		円							

設 計 説 明	撤去工 管理施設整備工 園路広場整備工 サービス施設整備工
------------------	--

本 工 事 内 訳 書

費目	工種	種別	細別	単位	数量	単価	金額	摘要
		撤去工		式	1			第 1 号内訳書参照
		管理施設整備工		式	1			第 2 号内訳書参照
		園路広場整備工		式	1			第 3 号内訳書参照
		サービス施設整備工		式	1			第 4 号内訳書参照
	直接工事費計			式	1			
		共通仮設費		式	1			
		共通仮設費計		式	1			
	純工事費			式	1			
		現場管理費		式	1			
	工事原価			式	1			
		一般管理費等		式	1			

本 工 事 内 訳 書

2 頁

費目	工種	種別	細別	単位	数量	単価	金額	摘要
	工事価格			式	1			
		消費税及び地方消費税 相当額		式	1			
工事費計				式	1			

第 1 号 内訳書 撤去工

1 式

名称	規格	単位	数量	単価	金額	摘要
杉丸太杭撤去工		本	103			第 1 号単価表参照
計						

第 2 号 内訳書 管理施設整備工

1 式

名称	規格	単位	数量	単価	金額	摘要
フェンス	H1200 独立基礎	m	235			第 2 号単価表参照
石碑移設		基	1			第 3 号単価表参照
計						

第 3 号 内訳書 園路広場整備工

1 式

名称	規格	単位	数量	単価	金額	摘要
丸太階段据付		段	29			第 4 号単価表参照
計						

第 4 号 内訳書 サービス施設整備工

1 式

名 称	規 格	単 位	数 量	単 価	金 額	摘 要
ベンチ据付		基	2			第 5 号単価表参照
計						

第 1 号 単価表

杉丸太杭撤去工

1 本 当り

名 称	規 格	単 位	数 量	単 価	金 額	摘 要
普通作業員		人				
現場発生品及び支給品運搬		t	0.006			第 6 号単価表参照
諸雑費		式	1			
計	1 本 当り					

第 2 号 単価表

フェンス

H1200 独立基礎

100 m 当り

名称	規格	単位	数量	単価	金額	摘要
床掘り		m3	2.1			第 7 号単価表参照
埋戻し		m3	1			第 8 号単価表参照
土砂等運搬		m3	1.1			第 9 号単価表参照
空練モルタル		m3	0.1			第 10 号単価表参照
基礎碎石		m2	3.9			第 11 号単価表参照
基礎ブロック工		個	50			第 12 号単価表参照
支柱工		本	50			第 13 号単価表参照
フェンス（金網柵）工		m	100			第 14 号単価表参照
残土敷均し		m3	1.1			第 15 号単価表参照
計	100 m 当り					
	1 m 当り					

第 3 号 単価表

石碑移設

1 基 当り

名 称	規 格	単 位	数 量	単 価	金 額	摘 要
石碑据付		t	0.3			第 16 号単価表参照
現場発生品及び支給品運搬		t	0.3			第 17 号単価表参照
計	1 基 当り					

第 4 号 単価表

丸太階段据付

100 段 当り

名称	規格	単位	数量	単価	金額	摘要
普通作業員		人				
床掘り		m3	3			第 18 号単価表参照
埋戻し		m3	3			第 19 号単価表参照
計	100 段 当り					
	1 段 当り					

第 5 号 単価表

ベンチ据付

10 基 当り

名称	規格	単位	数量	単価	金額	摘要
特殊作業員		人				
普通作業員		人				
現場発生品及び支給品運搬		t	0.48			第 20 号単価表参照
諸雑費（まるめ）		式	1			
計	10 基 当り					
	1 基 当り					

第 6 号 単価表 現場発生品及び支給品運搬 1 t 当り

名称	規格	単位	構成比	東京単価	積算単価	摘要
標準単価			P			
機械構成比		%	K			
トラック [クレーン装置付]	ベーストラック 2 t 積 吊能力 2. 9 t	%	K1			
労務構成比		%	R			
運転手 (特殊)		%	R1			
特殊作業員		%	R2			
材料構成比		%	Z			
軽油		%	Z1			
	1 t 当り					

SCB010410

J01 トラック機種 = 1 クレーン装置付2t級、吊能力2. 9t

J02 DID区間の有無 = 1 無し

J03 片道運搬距離 (km) DID無 = 1 2. 0km以下

第 7 号 単価表

床掘り

1 m3 当り

名 称	規 格	単 位	構 成 比	東 京 単 価	積 算 単 価	摘 要
標準単価			P			
機械構成比		%	K			
バックホウ（クローラ）〔後方超小旋回型〕	排ガス型（第2次） 山積0. 2 8 m 3	%	K1			
労務構成比		%	R			
運転手（特殊）		%	R1			
普通作業員		%	R2			
材料構成比		%	Z			
軽油		%	Z1			
	1 m3 当り					

SCB210030

J01 土質 = 1
J05 費用の内訳 = 1

土砂
全ての費用

J02 施工方法 = 5

上記以外（小規模）

第 8 号 単価表

埋戻し

1 m3 当り

名称	規格	単位	構成比	東京単価	積算単価	摘要
標準単価			P			
機械構成比		%	K			
バックホウ（クローラ）〔後方超小旋回型〕	排ガス型（第2次） 山積0. 2 8 m 3	%	K1			
ランマ	質量6 0～8 0 k g	%	K2			
労務構成比		%	R			
普通作業員		%	R1			
特殊作業員		%	R2			
運転手（特殊）		%	R3			
材料構成比		%	Z			
軽油		%	Z1			
ガソリン	レギュラー	%	Z2			

第 8 号 単価表

埋戻し

1 m3 当り

2 頁

名 称	規 格	単 位	構 成 比	東 京 単 価	積 算 単 価	摘 要
	1 m3 当り					

SCB210410

J01 施工方法 = 5

J04 費用の内訳 = 1

上記以外（小規模）
全ての費用

J02 土質 = 1

土砂

第 9 号 単価表

土砂等運搬

1 m3 当り

名 称	規 格	単 位	構 成 比	東 京 単 価	積 算 単 価	摘 要
標準単価			P			
機械構成比		%	K			
ダンプトラック [オンロード・ディーゼル]	4 t 積級 タイヤ損耗費及び補修費(良好)含	%	K1			
労務構成比		%	R			
運転手 (一般)		%	R1			
材料構成比		%	Z			
軽油		%	Z1			
	1 m3 当り					

SCB210110

J01 土砂等発生現場 = 2

J03 土質 = 1

J13 運搬距離 (km) (DID区間無) = 1 0.2km以下

小規模

土砂 (岩塊・玉石混り土含む)

0.2km以下

J02 積込機種・規格 = 5

J04 DID区間の有無 = 1

バックホウ

山積0.28m3 (平積0.2m3)

無し

第 10 号 単価表

空練モルタル

1 m3 当り

名称	規格	単位	数量	単価	金額	摘要
セメント（高炉B）	2 5 k g 袋入	t	0.53			
コンクリート用骨材 砂	洗い 細目	m3	1.05			
諸雑費（まるめ）		式	1			
計	1 m3 当り					

SWB240070

J01 セメント材料 = 2

高炉

第 11 号 単価表

基礎碎石

1 m2 当り

名 称	規 格	単 位	構 成 比	東 京 単 価	積 算 単 価	摘 要
標準単価			P			
機械構成比		%	K			
バックホウ（クローラ）〔標準〕	山積0.8m ³ （平積0.6m ³ ）	%	K1			
労務構成比		%	R			
普通作業員		%	R1			
特殊作業員		%	R2			
運転手（特殊）		%	R3			
土木一般世話役		%	R4			
材料構成比		%	Z			
再生クラッシャーラン	R C - 4 0	%	Z1			
軽油		%	Z2			

第 11 号 単価表

基礎碎石

1 m2 当り

2 頁

名 称	規 格	単 位	構 成 比	東 京 単 価	積 算 単 価	摘 要
	1 m2 当り					

SCB221110

J01 碎石の厚さ = 2
J03 費用の内訳 = 1

7.5cmを超え12.5cm以下
全ての費用

J02 碎石の種類 = 8

再生クラッシュラン 40〜0

第 12 号 単価表

基礎ブロック工

100 個 当り

名称	規格	単位	数量	単価	金額	摘要
土木一般世話役		人				
普通作業員		人				
基礎ブロック	□180＊450	個	100			2025/09/01
諸雑費（まるめ）		式	1			
計	100 個 当り					
	1 個 当り					

第 13 号 単価表

支柱工

100 本 当り

名称	規格	単位	数量	単価	金額	摘要
土木一般世話役		人				
普通作業員		人				
諸雑費（率＋まるめ）		式	1			
計	100 本 当り					
	1 本 当り					

第 14 号 単価表

フェンス（金網柵）工

100 m 当り

名称	規格	単位	数量	単価	金額	摘要
土木一般世話役		人				
普通作業員		人				
ネットフェンス	H1200 樹脂塗装	m	100			2025/09/01
諸雑費（まるめ）		式	1			
計	100 m 当り					
	1 m 当り					

第 15 号 単価表

残土敷均し

1 m3 当り

名 称	規 格	単 位	構 成 比	東 京 単 価	積 算 単 価	摘 要
標準単価			P			
機械構成比		%	K			
バックホウ（クローラ）〔後方超小旋回型〕	排ガス型（第2次） 山積0. 2 8 m 3	%	K1			
ランマ	質量6 0～8 0 k g	%	K2			
労務構成比		%	R			
普通作業員		%	R1			
特殊作業員		%	R2			
運転手（特殊）		%	R3			
材料構成比		%	Z			
軽油		%	Z1			
ガソリン	レギュラー	%	Z2			

第 15 号 単価表

残土敷均し

1 m3 当り

2 頁

名 称	規 格	単 位	構 成 比	東 京 単 価	積 算 単 価	摘 要
	1 m3 当り					

SCB210410

J01 施工方法 = 5

J04 費用の内訳 = 1

上記以外（小規模）
全ての費用

J02 土質 = 1

土砂

第 16 号 単価表

石碑据付

1 t 当り

名称	規格	単位	数量	単価	金額	摘要
土木一般世話役		人				据付0.02+取外し0.01
造園工		人				
普通作業員		人				
トラック [クレーン装置付]	ベーストラック4～4.5t積 吊能力2.9t	時間				第 21 号単価表参照
空練モルタル		m3	0.2			第 10 号単価表参照
基礎碎石		m2	0.8			第 11 号単価表参照
諸雑費 (まるめ)		式	1			
計	1 t 当り					

第 17 号 単価表

現場発生品及び支給品運搬

1 t 当り

名 称	規 格	単 位	構 成 比	東 京 単 価	積 算 単 価	摘 要
標準単価			P			
機械構成比		%	K			
トラック [クレーン装置付]	ベーストラック 2 t 積 吊能力 2. 9 t	%	K1			
労務構成比		%	R			
運転手 (特殊)		%	R1			
特殊作業員		%	R2			
材料構成比		%	Z			
軽油		%	Z1			
	1 t 当り					

SCB010410

J01 トラック機種 = 1 クレーン装置付2t級、吊能力2. 9t

J04 片道運搬距離 (km) DID有 = 3 5. 0km以下

J02 DID区間の有無 = 2 有り

第 18 号 単価表

床掘り

1 m3 当り

名 称	規 格	単 位	構 成 比	東 京 単 価	積 算 単 価	摘 要
標準単価			P			
労務構成比		%	R			
普通作業員		%	R1			
	1 m3 当り					

SCB210030

J01 土質 = 1

土砂

J02 施工方法 = 6

現場制約あり

第 19 号 単価表

埋戻し

1 m3 当り

名 称	規 格	単 位	構 成 比	東 京 単 価	積 算 単 価	摘 要
標準単価			P			
機械構成比		%	K			
タンパ及びランマ	質量 60～80kg	%	K1			
労務構成比		%	R			
普通作業員		%	R1			
特殊作業員		%	R2			
材料構成比		%	Z			
ガソリン	レギュラー	%	Z1			
	1 m3 当り					

SCB210410

J01 施工方法 = 6

J03 締固めの有無 = 1

現場制約あり
有り

J02 土質 = 1

土砂

第 20 号 単価表

現場発生品及び支給品運搬

1 t 当り

名 称	規 格	単 位	構 成 比	東 京 単 価	積 算 単 価	摘 要
標準単価			P			
機械構成比		%	K			
トラック [クレーン装置付]	ベーストラック 2 t 積 吊能力 2. 9 t	%	K1			
労務構成比		%	R			
運転手 (特殊)		%	R1			
特殊作業員		%	R2			
材料構成比		%	Z			
軽油		%	Z1			
	1 t 当り					

SCB010410

J01 トラック機種 = 1 クレーン装置付2t級、吊能力2. 9t

J04 片道運搬距離 (km) DID有 = 5 9. 0km以下

J02 DID区間の有無 = 2 有り

第 21 号 単価表

トラック [クレーン装置付]

ベーストラック4～4.5t積 吊能力2.9t

1 時間 当り

名称	規格	単位	数量	単価	金額	摘要
運転手 (特殊)		人				
軽油		L	5.3			
トラック [クレーン装置付]	ベーストラック4～4.5t積 吊能力2.9t	時間				
諸雑費 (まるめ)		式	1			
計	1 時間 当り					

SK0302013

J01 機械使用条件コード = 0

J03 機械損耗部品補正 = 1

J05 交替制による割増し = 1

J07 基礎価格補正 = 1

J09 運転日当り運転時間[時間] = 0

普通

交替制を適用しない

しない

J02 岩石割増しコード = 1

J04 供用日当り運転時間[時間] = 0

J06 異常補正 = 0

J08 輸送補正 = 1

岩石工の割増対象にしない

しない

特記仕様書

I 工事概要

- 1 工事名称 矢切の渡し公園外周柵設置工事
- 2 工事内容 撤去工 1 式、管理施設整備工 1 式、園路広場整備工 1 式、サービス施設整備工 1 式
- 3 工事場所 松戸市下矢切 1 1 6 7 番地他
- 4 履行期間 契約締結日の翌日から令和 8 年 3 月 2 5 日まで
- 5 施工区分 昼間施工

II 総則

- 1 この特記仕様書は、矢切の渡し公園外周柵設置工事に適用する。
本仕様書は、矢切の渡し公園外周柵設置工事に（以下、本工事という。）を実施するにあたり、必要な事項を定めるものである。なお、本仕様書は基本的な事項を定めたものであり、特段の定めがない場合であっても、工事遂行上当然必要な事項については、受注者の負担でこれを実施するものとする。
- 2 本工事を計画または実施する場合、関係法令を遵守し、安全・衛生両面に留意すること。本工事は公園の整備を目的として行われるものであるが、工事期間中も来園者が訪れることから、安全衛生対策（交通安全対策・粉塵飛散対策・騒音振動対策・必要資材の予備確認等）を十分に行之、事故やクレームのないように努めること。
また、その他の関係法令の規定及び各項を遵守すること。
- 3 本工事は、契約書及び設計図書及び本特記仕様書によるほか、以下の仕様書等に基づき実施する。
ア) 千葉県県土整備部「土木工事共通仕様書（令和 7 年度版）」
イ) 千葉県県土整備部「施工管理基準（令和 6 年度版）」
ウ) その他関係図書
- 4 この特記仕様書及び土木工事共通仕様書等に記載されていない事項で、疑義が生じた場合は、監督職員と協議し、かつその指示に従うこと。

III 工事施工与条件

- 1 第三者災害を防ぐと共に、工事車両の搬出入経路を計画するに当り、経路付近の住民に十分配慮した計画とすること。
- 2 原則として、土曜日、日曜日及び国民の祝日は休工日とする。
- 3 受注者は、本工事に先立ち、着手前に設計図書を基に現地照査、測量、地質、埋設物等の調査を行い、その結果（取り合い、収まり等）を検討し、施工計画へ反映させること。
- 4 受注者は、作成した施工計画書に基づき工事を施工すること。施工計画の内容に変更が生じた場合は、その都度当該工事に着手する前に、変更に関する事項について変更施工計画書を作成し提出すること。

- 5 受注者は工事完了後、設計図書に基づき出来形図、出来形数量計算書、完成図等、必要な資料を監督職員へ提出し、現場確認を受けるものとする。
- 6 本仕様書等、提示条件について疑義が生じた場合、自己解釈することなく、発注者と協議し、その指示に従うものとする。
- 7 工事完了後、本仕様書等提示条件に満足しない部分がある場合、受注者の責任において、これを満足させるように補修、または改造するものとする。

IV 工事の実施

1 一般事項

- ア) 本工事は、提示された与条件、本工事の設計図書及び適用基準等によって行う。
- イ) 設計図書に適合する工事目的物を完成させるために施工管理体制を確立し、品質、工程、安全等の施工管理を受注者の責任のもと適切に行うこと。また、工事の施工に携わる協力会社に工事関係図書の内容を周知徹底すること。
- ウ) 工事の着手、施工、完成にあたり、受注者の行うべき関係機関への必要な手続きを関係法令等の定めるところにより、遅滞なく行うこと。なお、手続き等に要する費用は、受注者の負担とする。関係法令に基づく官公署その他関係機関の検査においては、その検査に必要な資機材及び労務等を提供し、主任技術者の指示により立会うものとする。なお、検査に直接要する費用は、受注者の負担とする。
- エ) 工事に先立ち、工事の目的及びその内容を一般の公園利用者・近隣住民に対して分かりやすく明示することにより、工事の必要性の理解・協力が得られると想定されることから、公園内への広報板設置・近隣へのお知らせ配布等状況に応じた工事広報をおこなうこと。
- オ) 工事の施工により、公園施設等に損傷を与えた場合は監督職員に報告し、その後現状に補修・復旧すること。
また、平行して行われる関連工事の仕上げものについても適宜養生等を行い、破損損傷には十二分に注意すること。
- カ) 工事損害賠償について、受注者は本工事の施工に伴い第三者に損害を及ぼした場合、松戸市工事標準契約約款第29条に基づき、誠意を持って速やかに対処すること。
- キ) 労災加入について、受注者は、契約後速やかに「労災保険加入確認書」を千葉県労働局または所轄の労働基準監督署へ提出し、確認を受けた後、発注者へ提出すること。
また、受注者は法定外の労災保険に付さなければならない。

2 工事現場の管理

- ア) 現場代理人及び主任技術者等は、常に工程表と実施工程を照合し、工事の進捗に留意するほか、労働安全衛生法その他関係法令に従って工事現場を良好に管理すること。
- イ) 各種仮設設備は、関係法令に従い安全上、衛生上支障のないように設置すること。

- ウ) 工事現場は、常に整理整頓を励行し、危険箇所等の点検を行う等、事故防止に努めること。

3 施工中の安全確保及び環境の保全

- ア) 工事の施工に伴う災害の防止及び環境保全に関しては、労働安全衛生法、騒音規制法、振動規制法、大気汚染防止法及びその他関係法を遵守すること。
- イ) 工事实施に際しては、公共用水域等の水質汚濁を防止し、汚濁水、生コンクリート等の流出などを起こさないように適切な対策を受注者の責任において講じること。また、現場管理にあたっては関係法規を遵守すること。
- ウ) 火気の使用や溶接作業等を行う場合は、火気の取扱いに十分注意するとともに、適切な消火設備、防災シートを設ける等、火災の防止措置を講じること。
- エ) 工事の施工にあたっての近隣等との折衝は、次による。また、その経過について記録し、遅滞なく監督職員に報告すること。
 - (i) 地域住民等と工事の施工上必要な折衝を行うものとし、あらかじめその概要を監督職員に報告すること。
 - (ii) 工事に関して、第三者からの説明の要求または苦情があった場合は、ただちに誠意を持って対処すること。
- オ) 工事関係車両の入出場に伴う周辺道路の汚し等が発生しないよう、タイヤの清掃等により対策を行うこと。
- カ) 本工事を施工するにあたり、ほこり等は周辺に飛散しないよう十分注意するとともに、散水等の適切な措置をするものとする。また、土砂等を仮置きする場合は高さ1.5m以下とし、シート等により飛散しないよう適切な措置を行うものとする。
- キ) 土砂運搬中の落石、土砂落下防止対策を行うこと。
- ク) 工事用資機材の積載超過にならないようにすること。

4 準備及び仮設工

- ア) 工事に要する電力・水道等及び仮囲い等の仮設費、工事によって生じる工事箇所内外の清掃費用は、受注者の負担とする。
- イ) 仮設の分類は、任意仮設とする。本仕様書及び設計図書の諸条件により計画すること。計画の際は安全に十分配慮した計画とすること。

5 材料等

- ア) 使用材料及び機器は総じて、それぞれの用途に適合する製品でかつ新品とし関係規格等に定められている規格品を使用すること。
- イ) 二次製品等は、JIS規格合格品を使用すること。なお、JIS規格のない製品については、監督職員の承認を得ること。
- ウ) 石碑（1基）を松戸市和名ヶ谷（資材置き場）及びベンチ（2基）を松戸市千駄堀（公園緑地課資材置き場）から運搬し、本工事で使用すること。
- エ) 丸太階段は、本工事で撤去した杉丸太杭を再利用し、据え付けること。

6 建設副産物

ア) 共通事項

- (i) 「建設リサイクル推進計画2020」の【関東地方における建設リサイクル関係施策について】及び「千葉県建設リサイクル推進計画2016ガイドライン」に基づき、本工事に係る「再生資源利用計画書」及び「再生資源利用促進計画書」を「建設副産物情報交換システム(COBRIS)」により作成し、施工計画書に含め各1部提出すること。計画の実施状況(実績)については、「再生資源利用実施書」、「再生資源利用促進実施書」及び「建設副産物情報交換システム工事登録証明書」を同システムにて作成し、各1部提出するとともに、これらの記録を工事完成後一年間保管しておくこと。また、受注者は、法令等に基づき、再生資源利用計画・再生資源利用促進計画を工事現場の公衆が見やすい場所に掲げなければならない。
- (ii) 本工事により発生する建設発生土は、場内に敷均すものとする。

7 コリنز(CORINS)への登録

受注者は、受注時または変更時において工事請負代金500万円以上の工事について、工事实績情報サービス(CORINS)に基づき、受注・変更・完成・訂正時に工事实績情報として「登録のための確認のお願い」を作成し監督職員の確認を受けた後、(一財)日本建設情報総合センターに登録申請しなければならない。

また、受注者は(一財)日本建設情報総合センター発行の「登録内容確認書」を監督職員に提出するものとする。なお、コリنز(CORINS)への登録申請は次によるものとする。

- ア) 受注時登録データの提出期限は、契約締結後、土曜日・日曜日・祝日等を除き、10日以内とする。
- イ) 完了時登録データの提出期限は、工事完成後10日以内とする。
- ウ) 施工中に受注時登録データの内容に変更があった場合は、変更があった日から土曜日・日曜日・祝日等を除き10日以内に変更データを提出するものとする。
- エ) 登録データに訂正があった場合は、適宜提出するものとする。

8 ワンデーレスポンス

- ア) 本工事は、ワンデーレスポンス対象工事である。「ワンデーレスポンス」とは、受注者からの質問、協議への回答は、基本的に「その日のうち」に回答するよう対応することである。ただし、即日回答が困難な場合はいつまでに回答が必要なのかを受注者に確認の上、回答期限を設けるなど、何らかの回答を「その日のうち」にすることとする。
- イ) 受注者は、施工計画に基づいて適正な計画工程を作成し、工事の先々を予見しながら施工すること。
- ウ) 受注者は、工事施工中において、問題が発生したとき及び計画工程と実工程を比較照査し差異が生じるおそれがあると認めるときは、原因を究明すると

もに速やかに文書にて監督職員へ報告すること。

9 週休2日制適用工事

- ア) 本工事は、週休2日制適用工事である。
- イ) 受注者は、現場閉所による週休2日工事として取り組むこと。なお、予定価格には月単位の週休2日（4週8休以上）達成相当の経費を補正している。達成状況を確認後、4週8休に満たない場合は、その達成状況に応じて減額変更する。
- ウ) 週休2日制の実施にあたっては、「松戸市建設工事週休2日制適用工事実施要領（令和7年4月1日施行）」に基づき行うこと。
- エ) 受注者は、現場着手前に対象期間について監督職員と協議し、現場閉所予定日がわかる工程表等を監督職員に提出すること。
- オ) 受注者は、毎月の工事履行報告書と併せて、チェックリスト（別紙1）を監督職員に提出すること。

10 社会保険等未加入業者との一時下請契約の禁止

- ア) 本工事における工事現場における適正な施工体制の確保等に関しては、土木工事共通仕様書によるほか、「千葉県建設工事適正化指導要綱」によるものとする。なお、「千葉県建設工事適正化指導要綱」は千葉県県土整備部のホームページからダウンロードすることができる。なお、松戸市が発注する建設工事について、平成30年10月1日契約分の案件より、社会保険等（健康保険、厚生年金保険、雇用保険）の未加入建設業者との一時下請契約を締結することは、原則禁止とする。詳細は下記サイトにて確認すること。

https://www.city.matsudo.chiba.jp/jigyosya/nyuusatu_keiyaku/index.html

11 しゅん工図書

- ア) 受注者は以下のしゅん工図書を提出すること。部数は監督職員の指示による。
 - (i) しゅん工図（A3縦向き綴じ製本）・・・1式
 - (ii) 工事記録写真（パイプ式ファイル綴じ）
 - (iii) 品質管理に関する書類（パイプ式ファイル綴じ）
 - (iv) 出来形管理に関する書類（パイプ式ファイル綴じ）
 - 出来形数量総括表
 - 出来形図及び根拠図
 - 出来形管理表
 - 【測定結果総括表、測定結果一覧表、出来形管理図表（測点5点以上の場合）】
 - (V) 上記電子データ（CD-RまたはDVD-R）
 - (VI) その他本工事に関して受注者が作成した一切の図書

工 程 表

[illegible]


矢切の渡し公園
外周柵設置工事

令和 7 年 9 月
松戸市街づくり部
公園緑地課


案内図




令和 7 年 度				
工 事 名 称	矢切の渡し公園外周柵設置工事			
工 事 場 所	松戸市下矢切 1 1 6 7 番地他			
図 面 名 称	案内図			
縮 尺	S=1:700 (A3)	1:350 (A1)	図 面 番 号	1 / 4
松戸市街づくり部公園緑地課				

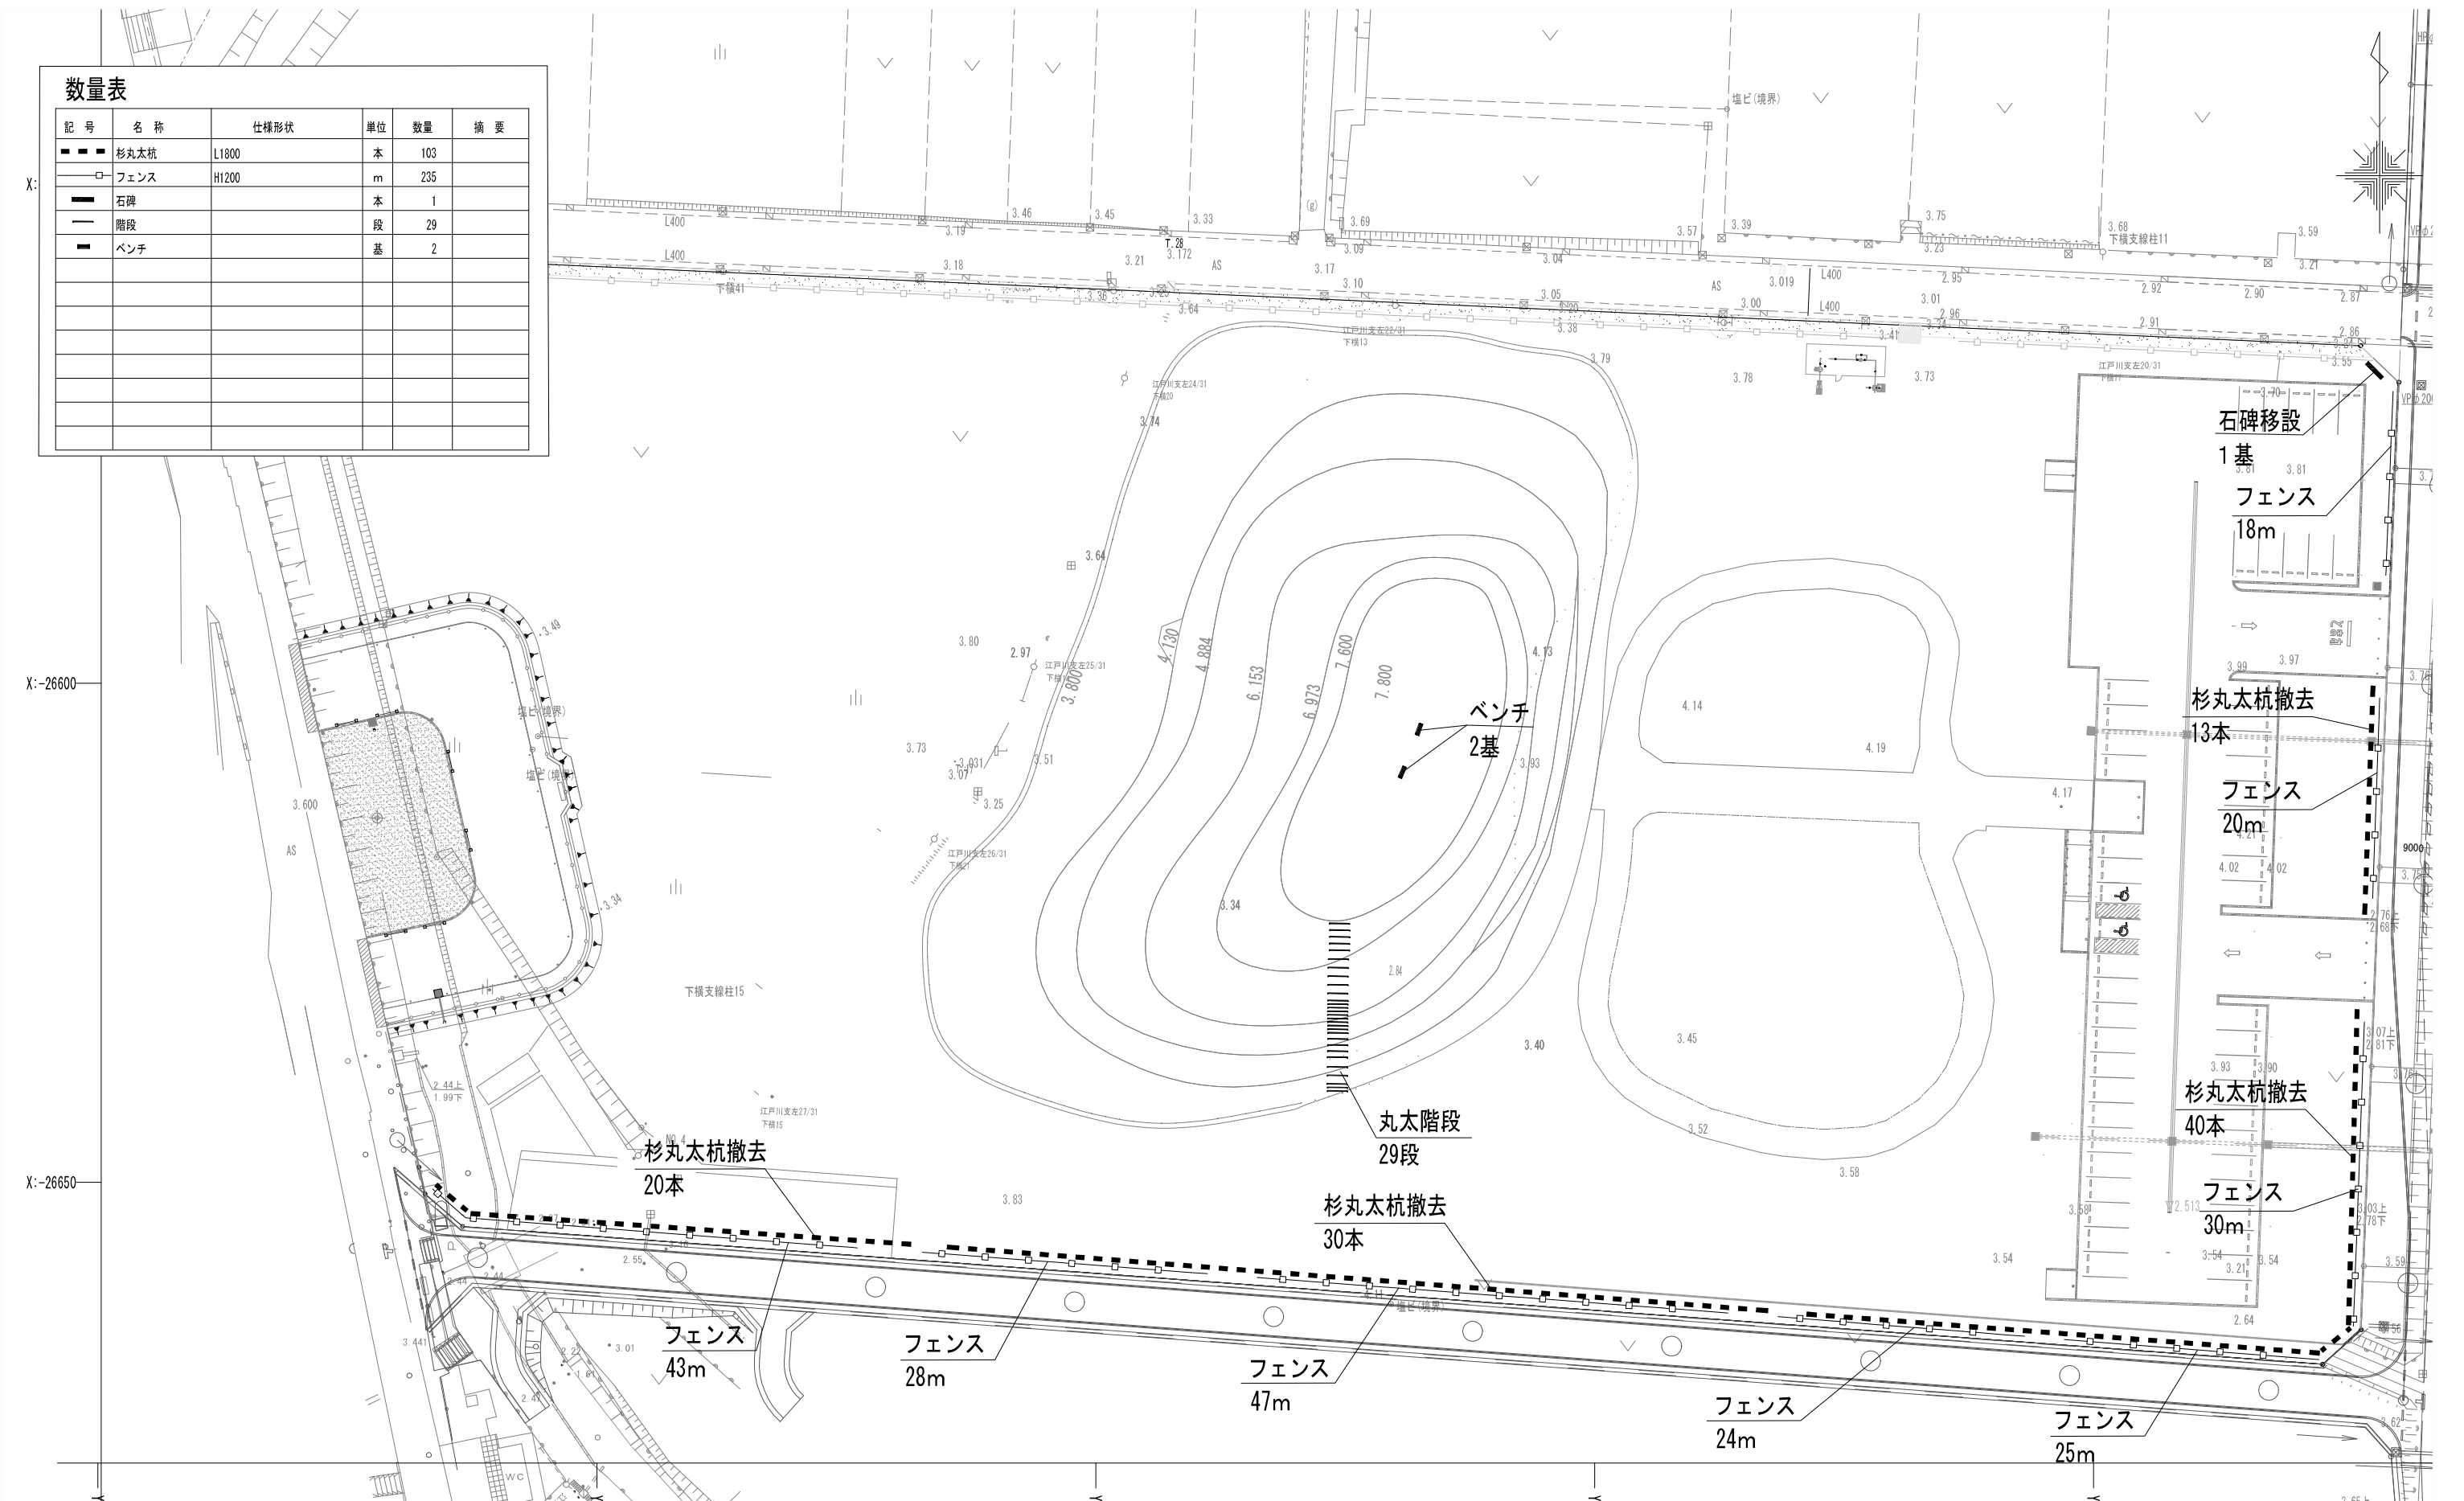[illegible]



令和 7 年 度			
工 事 名 称	矢切の渡し公園外周柵設置工事		
工 事 場 所	松戸市下矢切 1 1 6 7 番地他		
図 面 名 称	施設平面図		
縮 尺	S=1:700 (A3)	1:350 (A1)	図 面 番 号
			2 / 4
松戸市街づくり部公園緑地課			

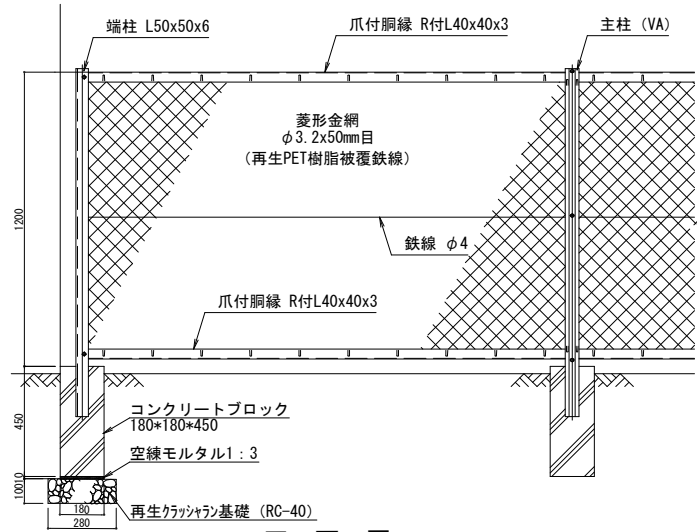




正面図
(S=1／30)

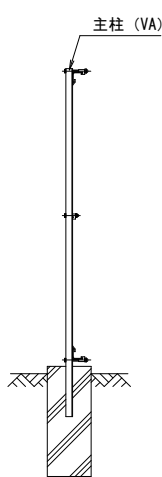


側面図
(S=1／30)

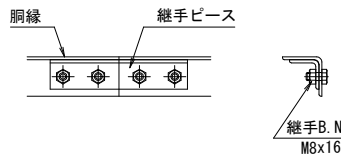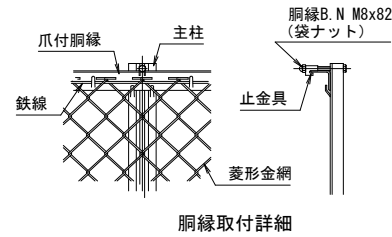


継手ピース取付詳細

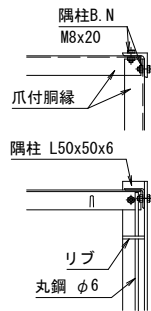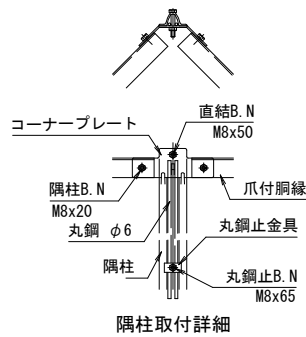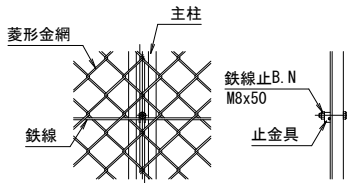


直角 隅柱取付詳細

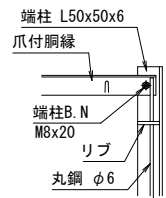

端柱取付詳細

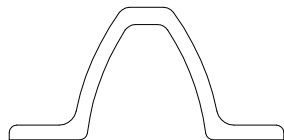

主柱断面図 (VA)
(S=1/1)

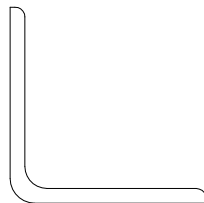


胴縁断面図 (R付L40x40x3)
(S=1/1)


(仕様) 主要部材：ポリエステル樹脂静電粉末塗装
菱形金網：再生PET樹脂被覆鉄線
B.N類：溶融亜鉛めっき
(設計条件) 風荷重：昭和57年改正 建築基準法・同施行令に基づく風圧力に準拠。
(基礎条件) 長期許容地耐力98kN/m²の場合。

令和7年度			
工事名称	矢切の渡し公園外周柵設置工事		
工事場所	松戸市下矢切1167番地他		
図面名称	詳細図1		
縮尺	図示	図面番号	3/4
松戸市街づくり部公園緑地課			


杉丸太杭撤去 S=1：50

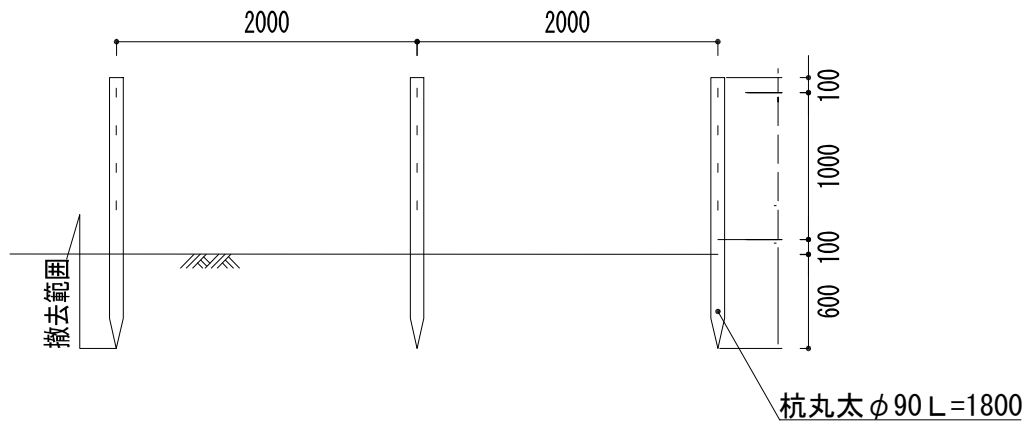


ベンチ S=1：30

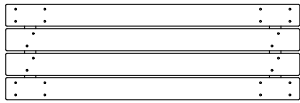

平面図

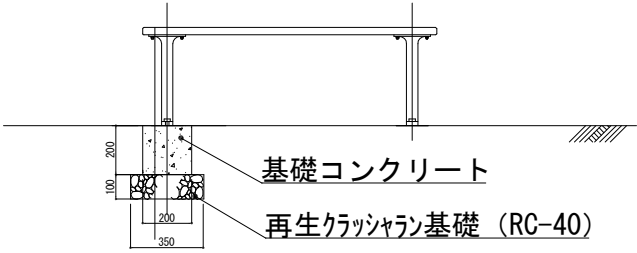


正面図

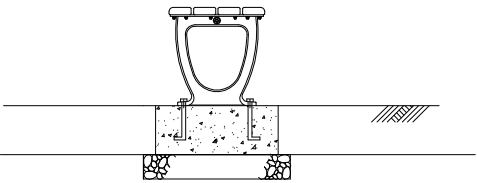


側面図

丸太階段据え付け


階段詳細図 S=1：50

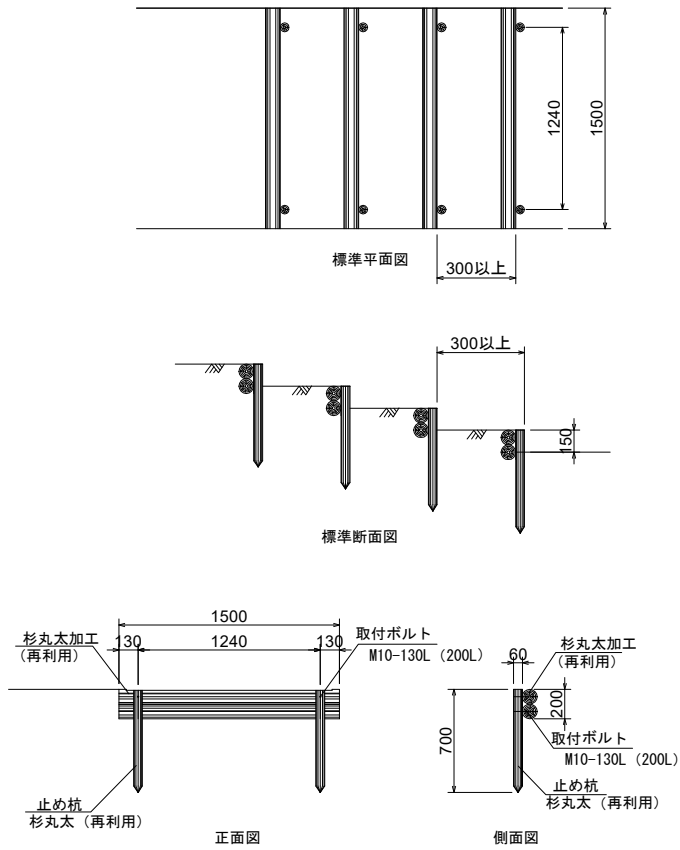

階段割付図 S=1：200

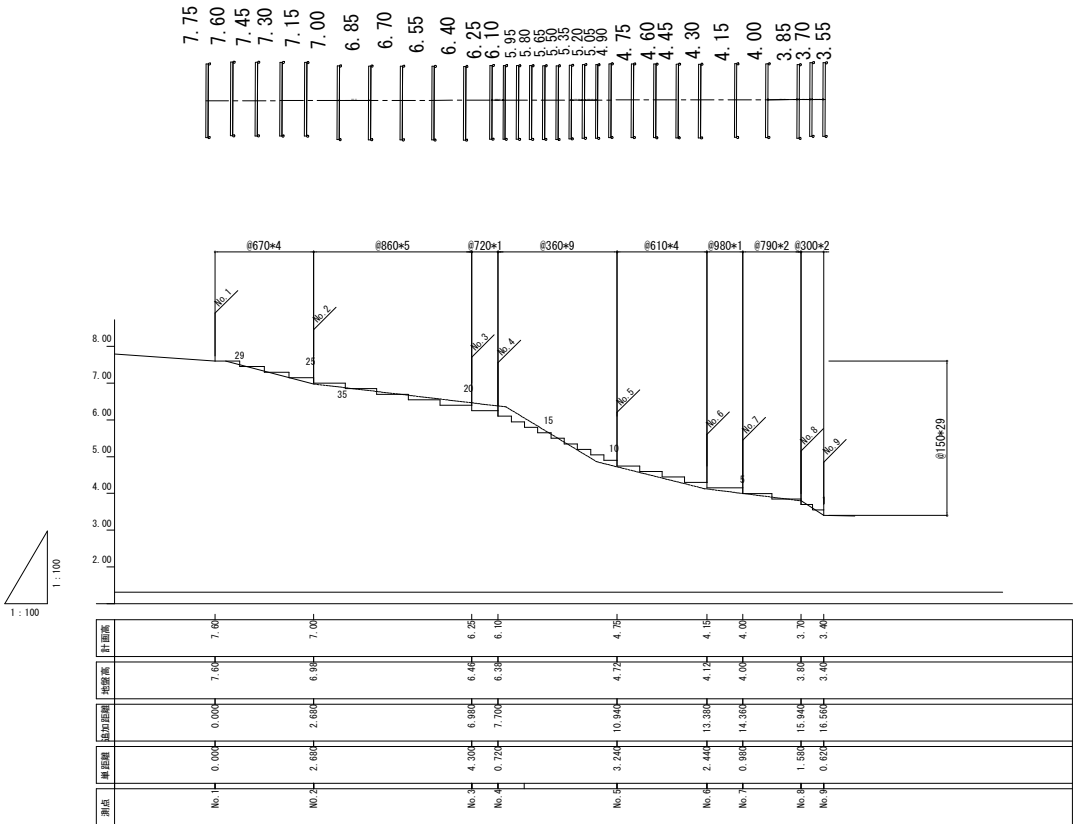

石碑移設 S=1：20

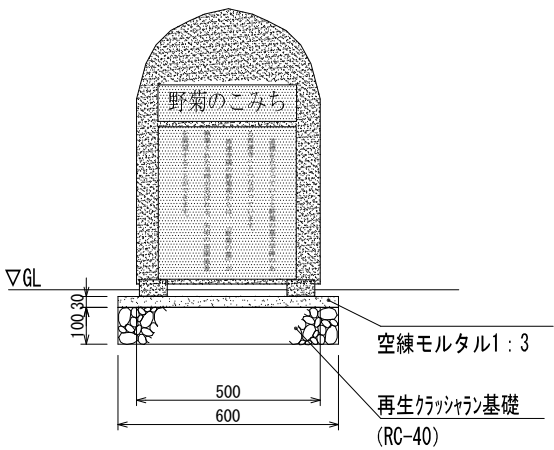

令和7年度			
工事名称	矢切の渡し公園外周柵設置工事		
工事場所	松戸市下矢切1167番地他		
図面名称	詳細図2		
縮尺	図示	図面番号	4/4
松戸市街づくり部公園緑地課			