

仕様書（総括）


1	事業名称	交通安全看板の作製（単価契約）	
2	規格・仕様	別紙の通り	
3	数量	① 立て看板	18 枚
		② 電柱幕	86 枚
		③ 電柱幕（ハーフタイプ）	86 枚
		合 計	190 枚

仕様書 (①立て看板)

1. 事業名称 交通安全看板の作製 (単価契約)

2. 予定数量 18枚

3. 規格

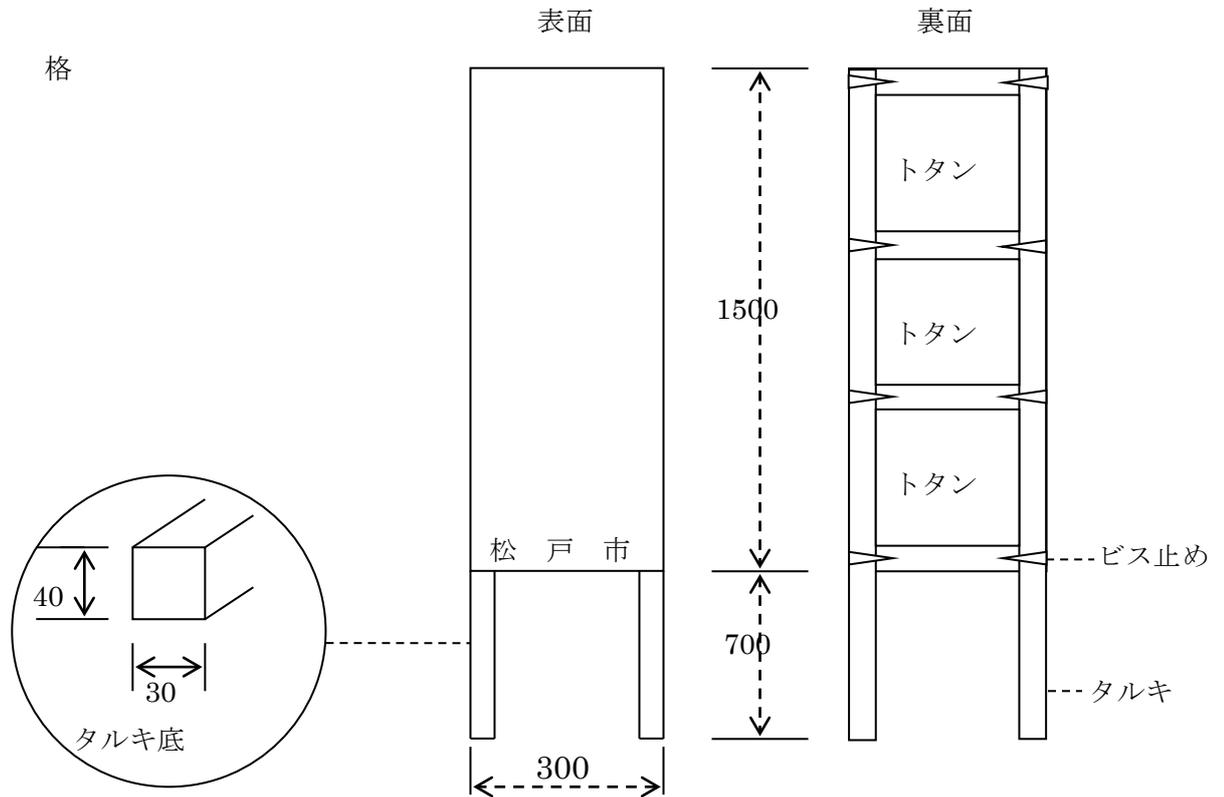

4. 材質 白トタン面板に反射シート長期仕様 (黄色) を貼る
タルキ (30×40 mm) で枠組み (縦2本、横4本)
タルキはビス止め。白トタンは150mmピッチでねじり釘で止める。

5. 文字 カッティングシートで制作し、上記面板に貼る。
文字・・・黒、赤

6. 内容・文字数 例) スピード落とせ、この先車通りぬけできません、
交差点注意、自転車は押して通行してください 等
文字数・・・20字以内
※ただし、限定的に上記文字数を超える場合があります。

7. 納入場所 竹ヶ花自転車保管所 (松戸市竹ヶ花 254 番地)

8. 履行期日 令和8年3月31日まで
※履行期間内に数回に分けて納品するため、時期について監督職員の指示に従うこと


9. その他 作製前に使用材料について、発注者に確認すること。
作成枚数については、前後する可能性があります。

仕 様 書 (②電柱幕)

1. 事業名称 交通安全看板の作製 (単価契約)

2. 予定数量 86 枚

3. 規格

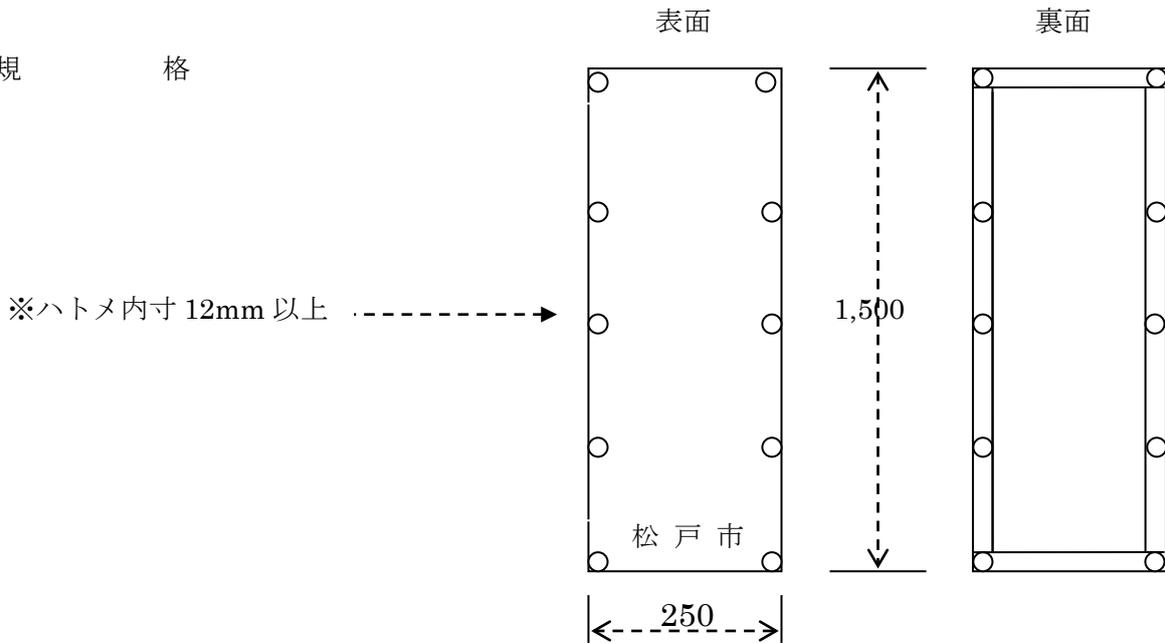

4. 材質 反射ターポリン (黄色、再帰反射性の材質、厚み 0.40mm 以上)
※インクジェットは不可
ステンレスバンド 1,500mm×5 本 (1 枚につき)

5. 文字 カuttingシートで作製して反射ターポリンに貼り付ける
文字・・・黒、赤

6. 内容・文字数 例) スピード落とせ、この先車通りぬけできません、
交差点注意、自転車は押して通行してください 等
文字数・・・20 字以内
※ただし、限定的に上記文字数を超える場合があります。

7. 納入場所 竹ヶ花自転車保管所 (松戸市竹ヶ花 254 番地)

8. 履行期日 令和 8 年 3 月 31 日まで

※履行期間内に数回に分けて納品するため、時期について監督職員の指示に従うこと

9. その他 作製前に使用材料について、発注者に確認すること。
作成枚数については、前後する可能性があります。


仕様書 (③電柱幕 (ハーフタイプ))

1. 事業名称 交通安全看板の作製 (単価契約)

2. 予定数量 86 枚

3. 規格

※ハトメ内寸 12mm 以上

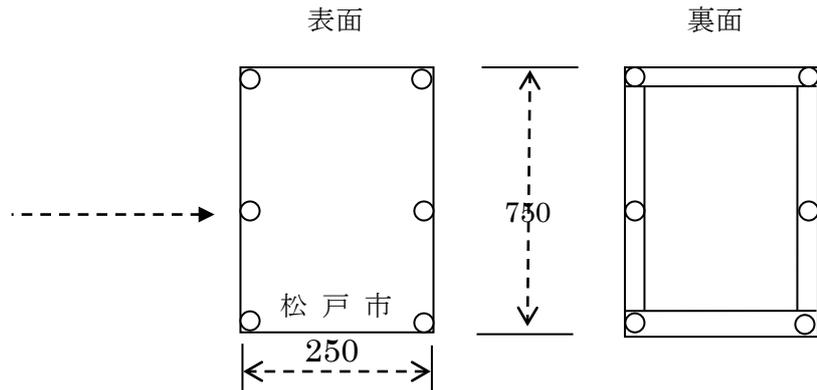

4. 材質 反射ターポリン (黄色、再帰反射性の材質、厚み 0.40mm 以上)
※インクジェットは不可
ステンレスバンド 1,500mm×3本 (1枚につき)

5. 文字 カuttingシートで作製して反射ターポリンに貼り付ける
文字・・・黒、赤

6. 内容・文字数 例) 学童注意、通学路注意、交差点注意 等
文字数・・・5字以内
※ただし、限定的に上記文字数を超える場合があります。

7. 納入場所 竹ヶ花自転車保管所 (松戸市竹ヶ花 254 番地)

8. 履行期日 令和8年3月31日まで
※履行期間内に数回に分けて納品するため、時期について監督職員の指示に従うこと


9. その他 作製前に使用材料について、発注者に確認すること。
作成枚数については、前後する可能性があります。

位置図



令和 7 年度			
事業名称	交通安全看板の作製（単価契約）		
事業場所	竹ヶ花自転車保管所（松戸市竹ヶ花254番地）		
図面種別	位置図		
図面番号	全 2 葉の内第 1 号		
縮 尺	1 : 50000	内容表示	
松戸市 建設部 道路維持課			

案内図 S=1/1000 (竹ヶ花自転車保管所 松戸市竹ヶ花254番地先)

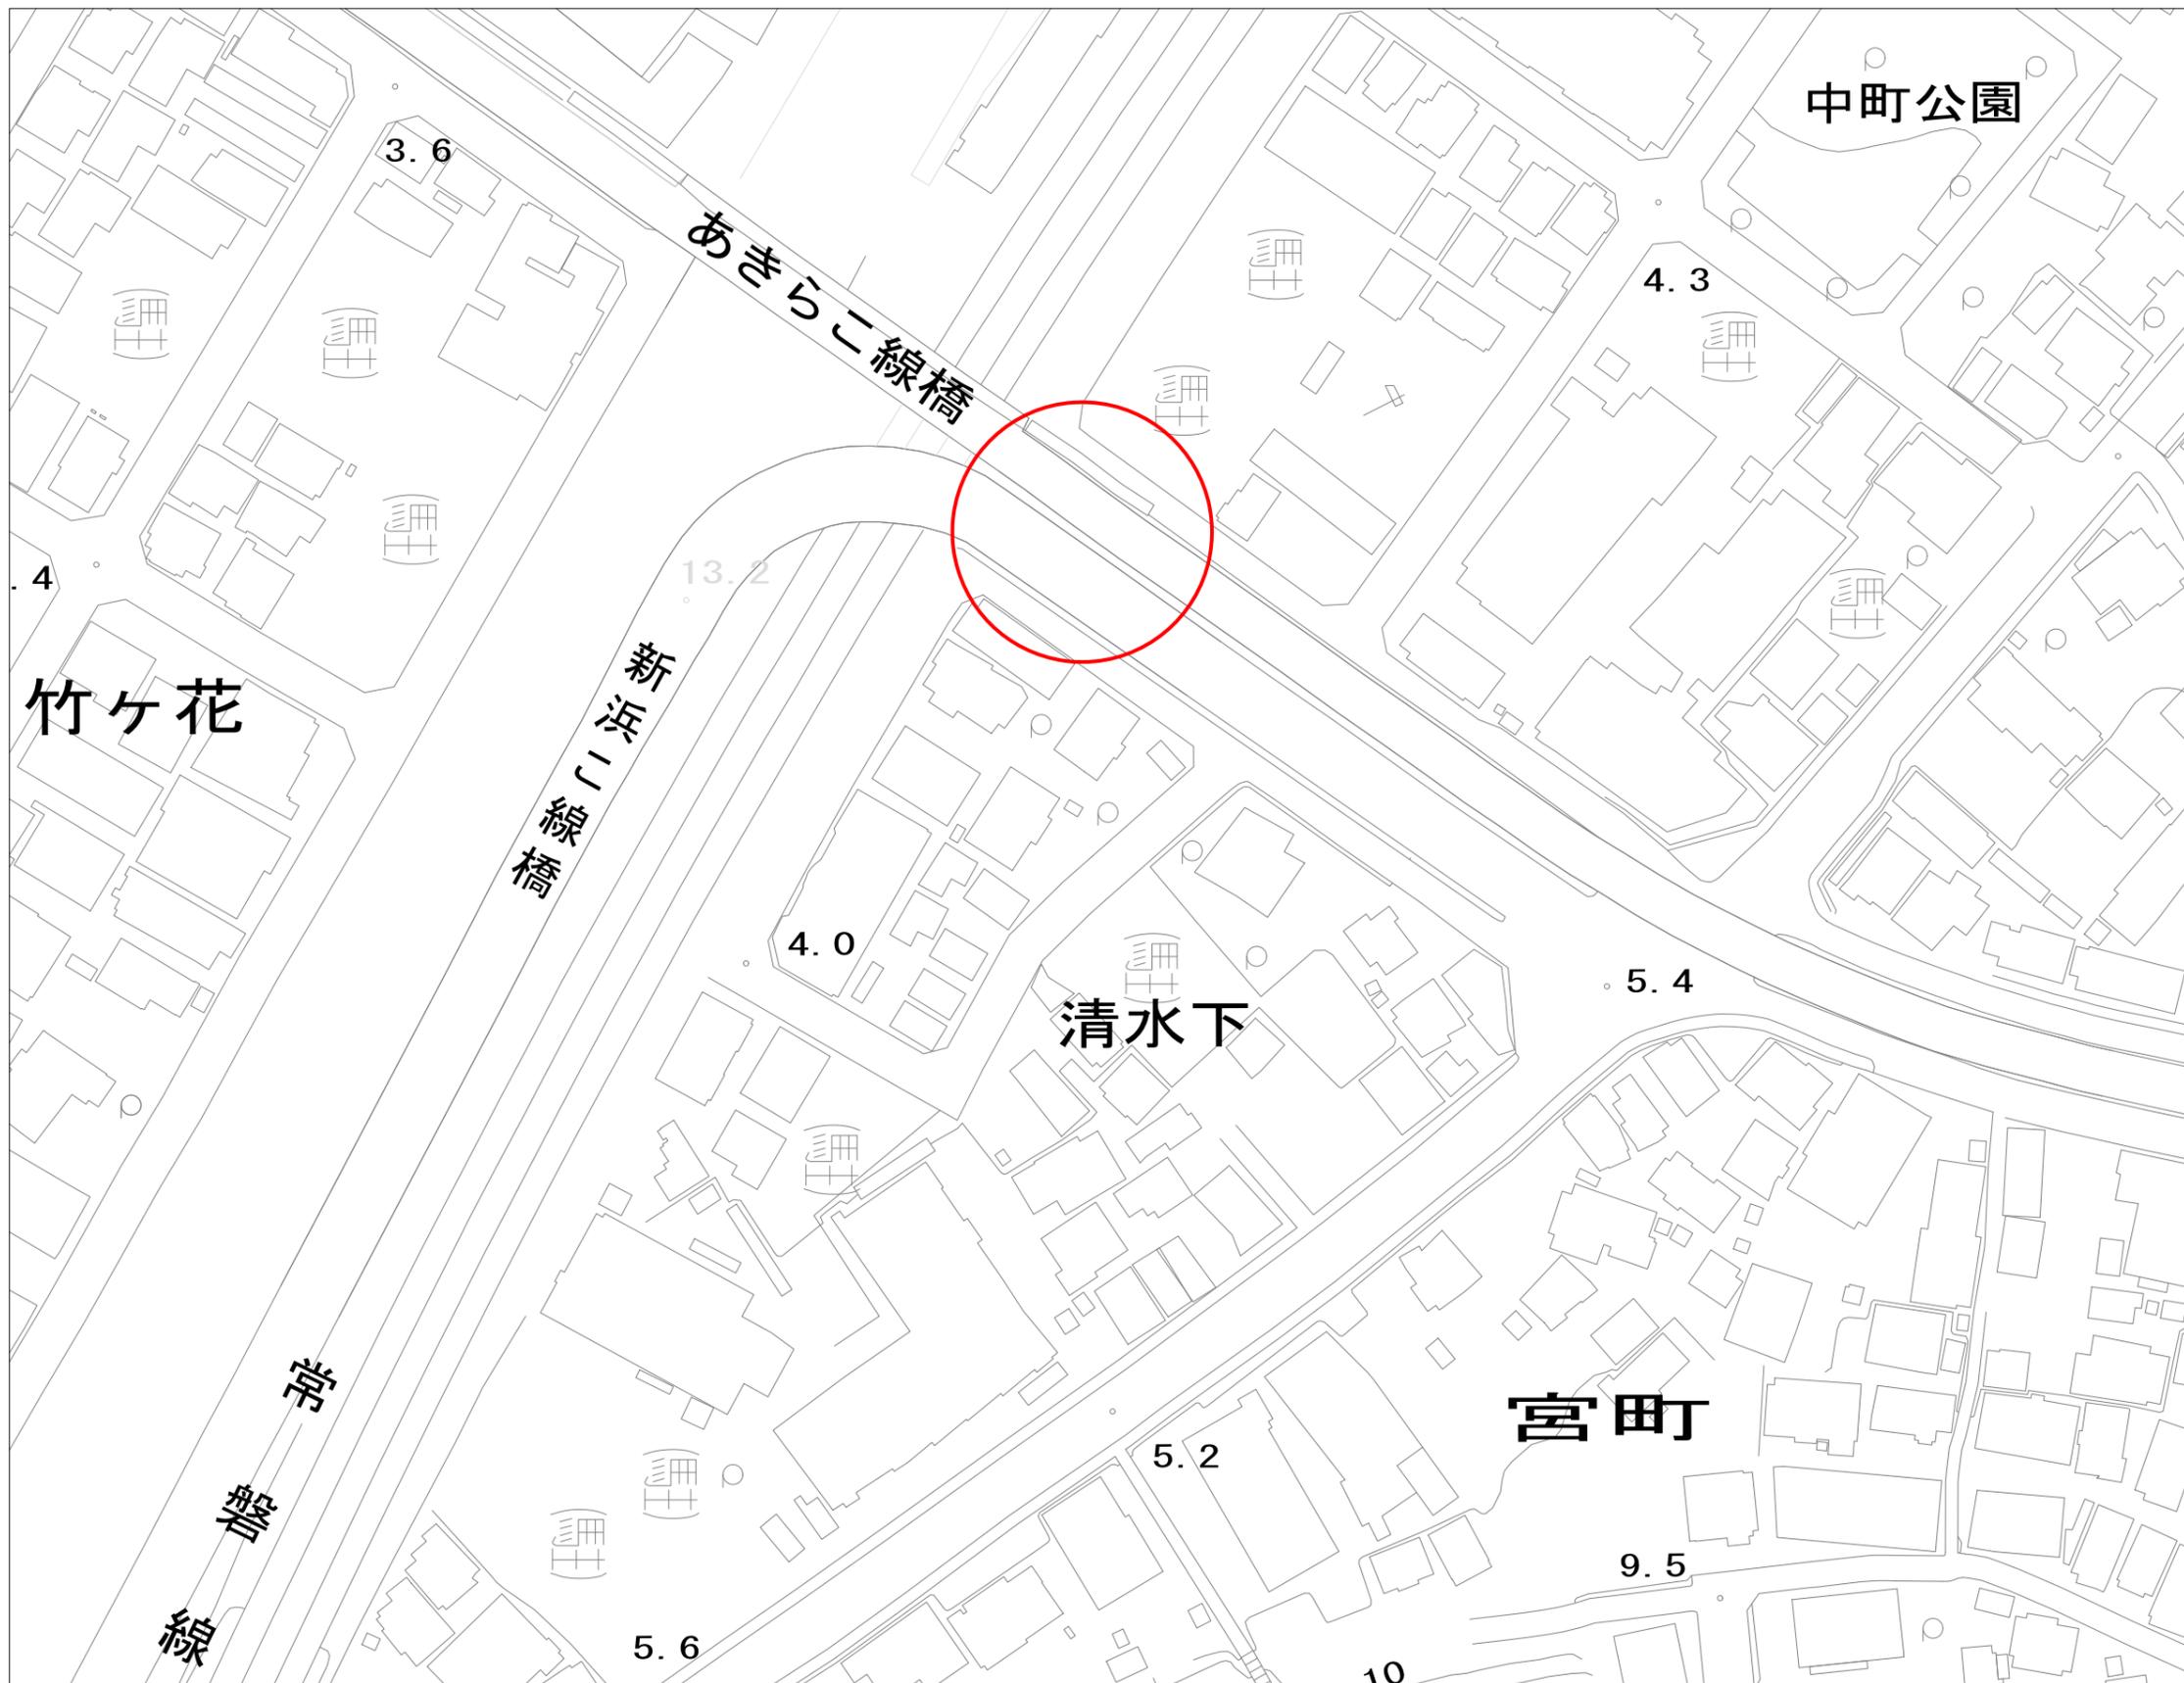

令和 7 年度			
工事名称	交通安全看板の作製(単価契約)		
工事箇所	竹ヶ花自転車保管所(松戸市竹ヶ花254番地)		
図面種別	案内図		
図面番号	全 2 葉の内第 2 号		
縮 尺	図示	内容表示	-
松戸市 建設部 道路維持課			

単 価 構 成 比 率

品 名	規 格 (仕 様)	予 定 数 量	構 成 比 率
立 て 看 板	別紙仕様書のとおり	18 枚	37.85597%
電 柱 幕	別紙仕様書のとおり	86 枚	36.60444%
電 柱 幕 (ハーフタイプ)	別紙仕様書のとおり	86 枚	25.53959%
合 計	3 品 目	—	100 %

※ なお、単価算出において円未満の端数が生じた場合は、松戸市がその調整をするものとする。