


道路台帳現況平面図(閲覧専用・参考用)

令和五年三月補正

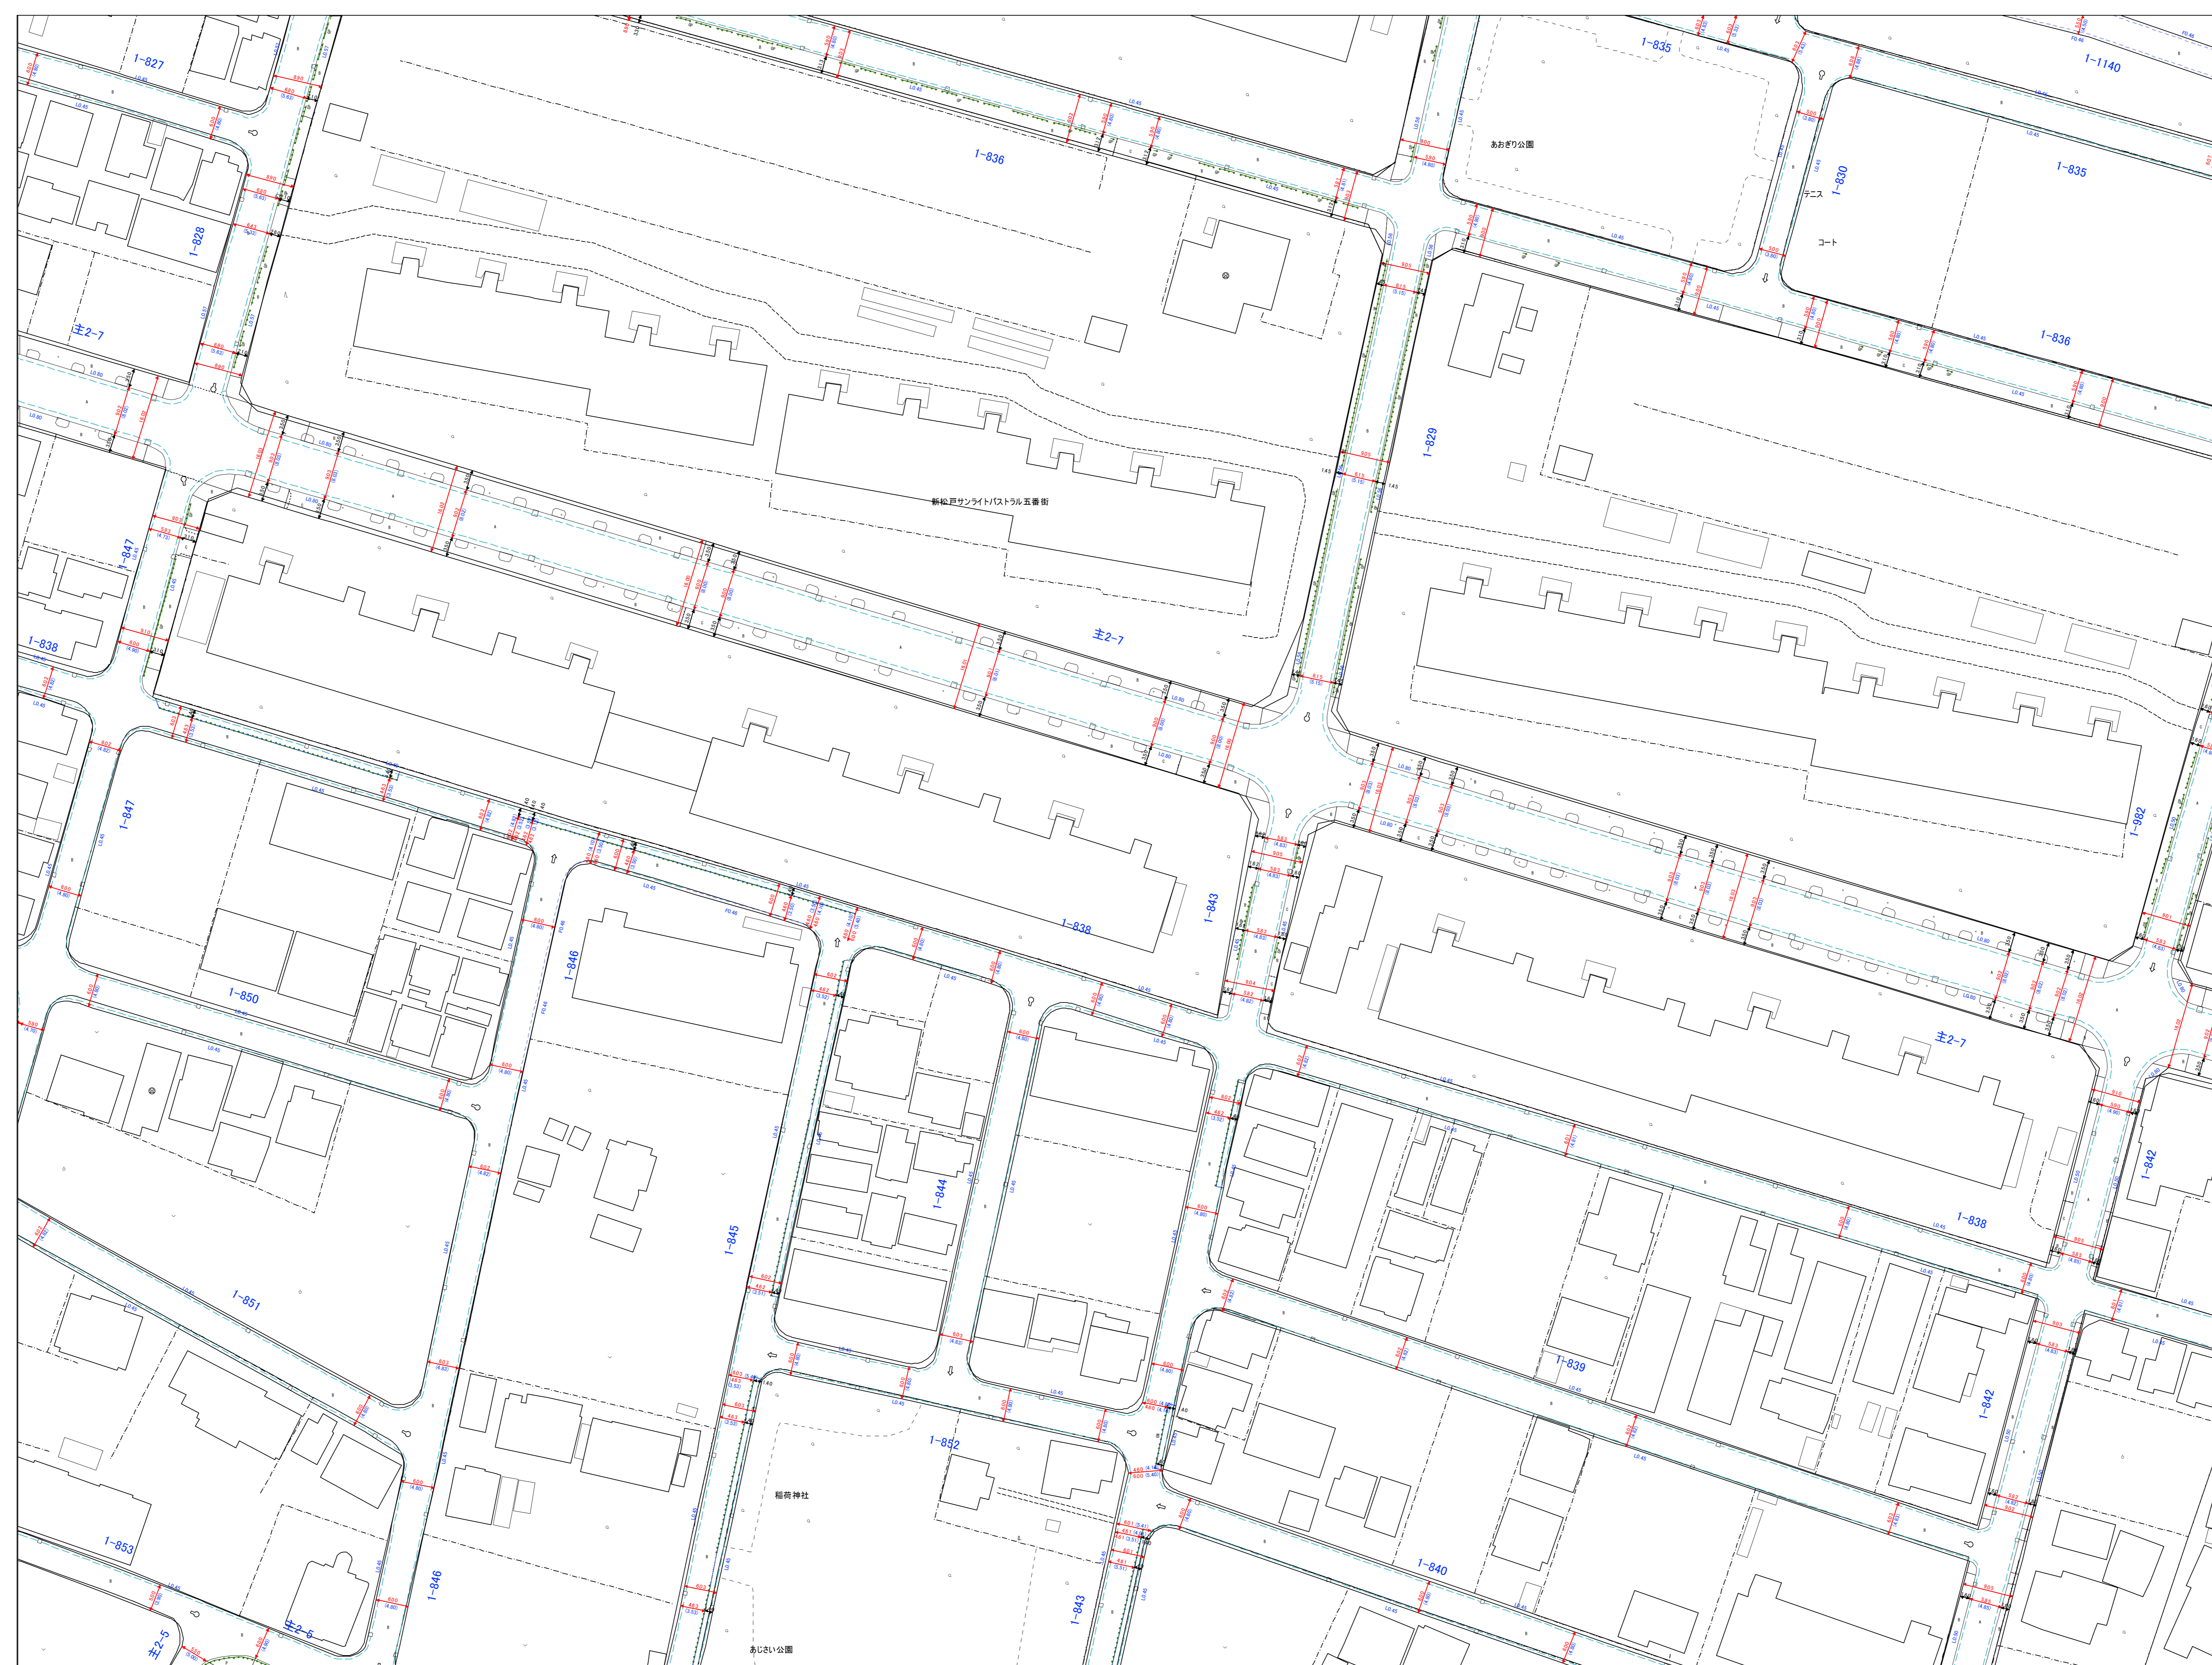

|       |       |       |
|-------|-------|-------|
| 04-16 | 04-17 | 04-18 |
| 04-21 | 04-22 | 04-23 |
| 04-01 | 04-02 | 04-03 |

N

道路区域内

|            |       |
|------------|-------|
| 路線番号       | 37-16 |
| 未供用部       | —     |
| 幅員線        | ←幅員線→ |
| 起点         | ○     |
| 終点         | ➔     |
| U字側溝蓋無     | —     |
| U字側溝蓋有     | —     |
| L字溝        | —     |
| ガードレール     | —     |
| ガードフェンス    | —     |
| ガードパイプ     | —     |
| ガードネット     | —     |
| ガードロープ     | —     |
| 橋梁         | —     |
| 踏切         | —     |
| トンネル       | —     |
| 高級アスファルト舗装 | A     |
| 簡易アスファルト舗装 | B     |
| コンクリート舗装   | C     |
| コンクリート平仮舗装 | P     |
| 砂利         | G     |
| その他        | E     |
| 電柱(電気)     | ○     |
| 電柱(電話)     | ○     |

※ 本図面は参考図面です。写しは松戸市建設総務課にて公布手続きを行います。

