


道路台帳現況平面図(閲覧専用・参考用)

令和五年三月補正

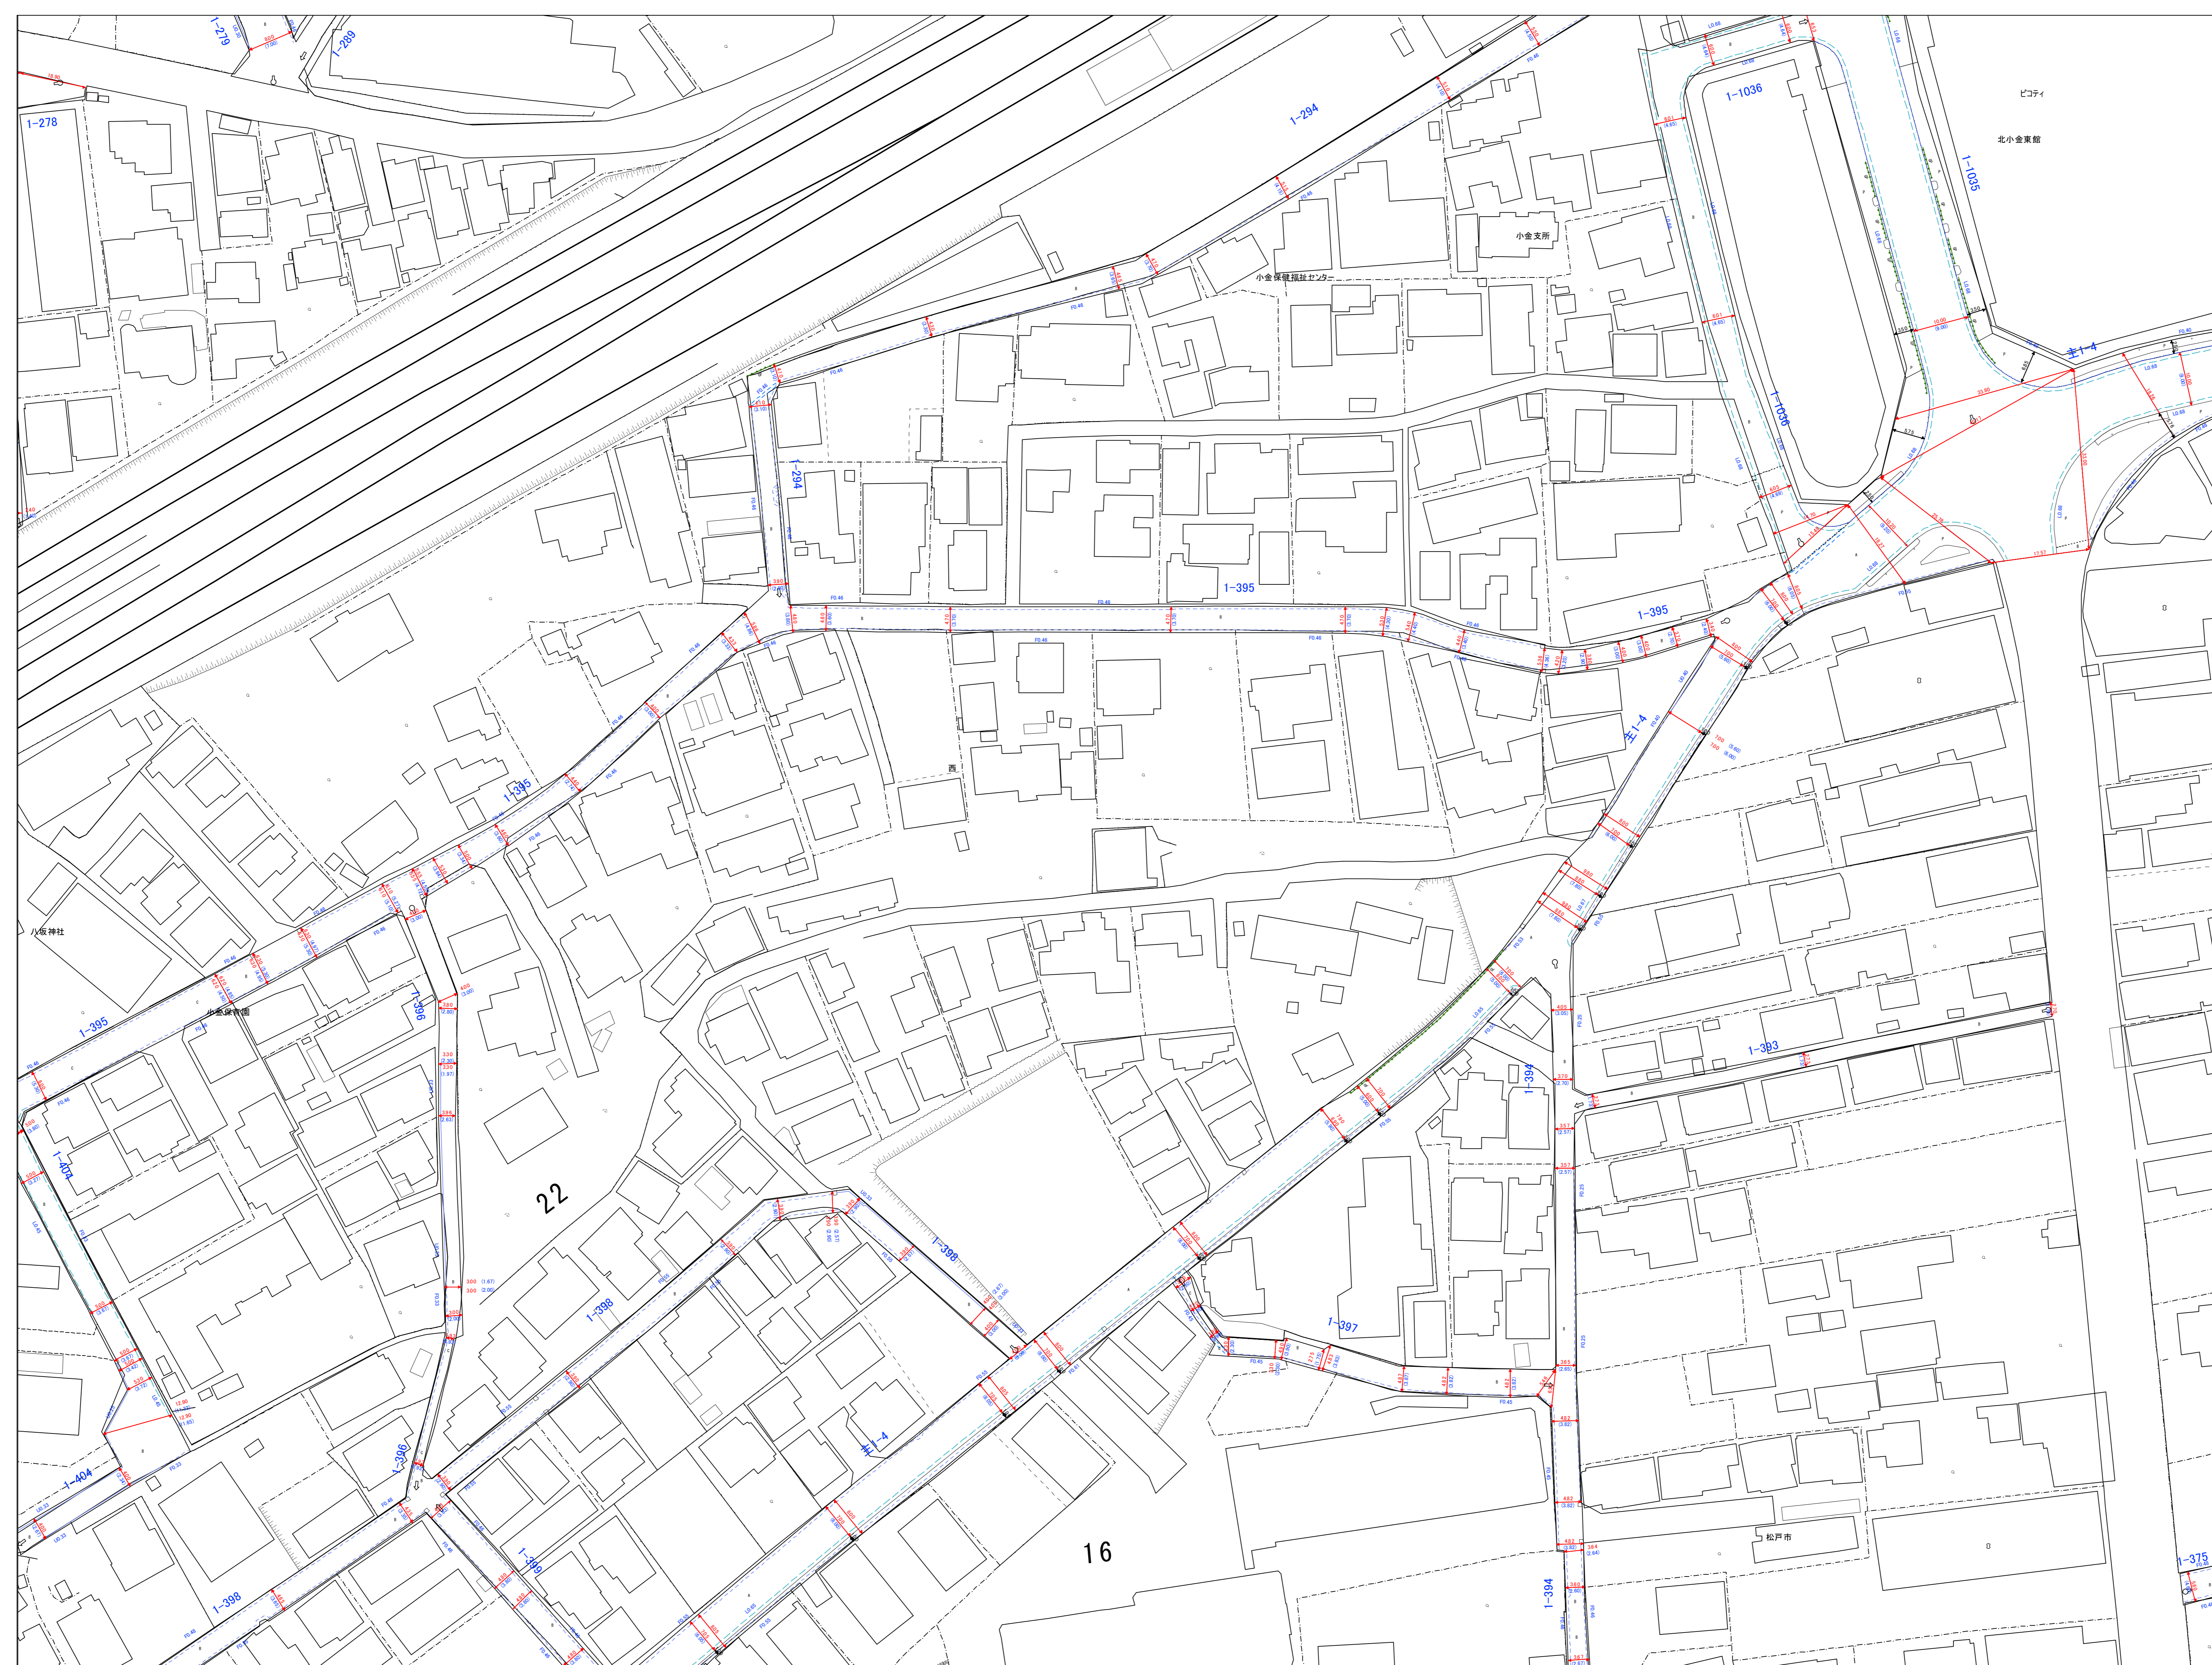

|       |       |       |
|-------|-------|-------|
| 05-12 | 05-13 | 05-14 |
| 05-17 | 05-18 | 05-19 |
| 05-22 | 05-23 | 05-24 |



道路区域内

|                    |       |
|--------------------|-------|
| 路線番号               | 37-16 |
| 未供用部               | —     |
| 幅員線                | ←→    |
| 起点                 | ○     |
| 終点                 | ➔     |
| U字側溝蓋無             | —     |
| U字側溝蓋有             | —     |
| L字溝                | —     |
| ガードレール             | —     |
| ガードフェンス            | —     |
| ガードパイプ             | —     |
| ガードネット             | —     |
| ガードロープ             | —     |
| 橋梁                 | —     |
| 踏切                 | —     |
| トンネル               | —     |
| 高級<br>アスファルト<br>舗装 | A     |
| 簡易<br>アスファルト<br>舗装 | B     |
| コンクリート<br>舗装       | C     |
| コンクリート<br>平仮舗装     | P     |
| 砂利                 | G     |
| その他                | E     |
| 電柱(電気)             | ○     |
| 電柱(電話)             | ○     |

※ 本図面は参考図面です。写しは松戸市建設総務課にて公布手続きを行います。

