


道路台帳現況平面図(閲覧専用・参考用)

令和五年三月補正

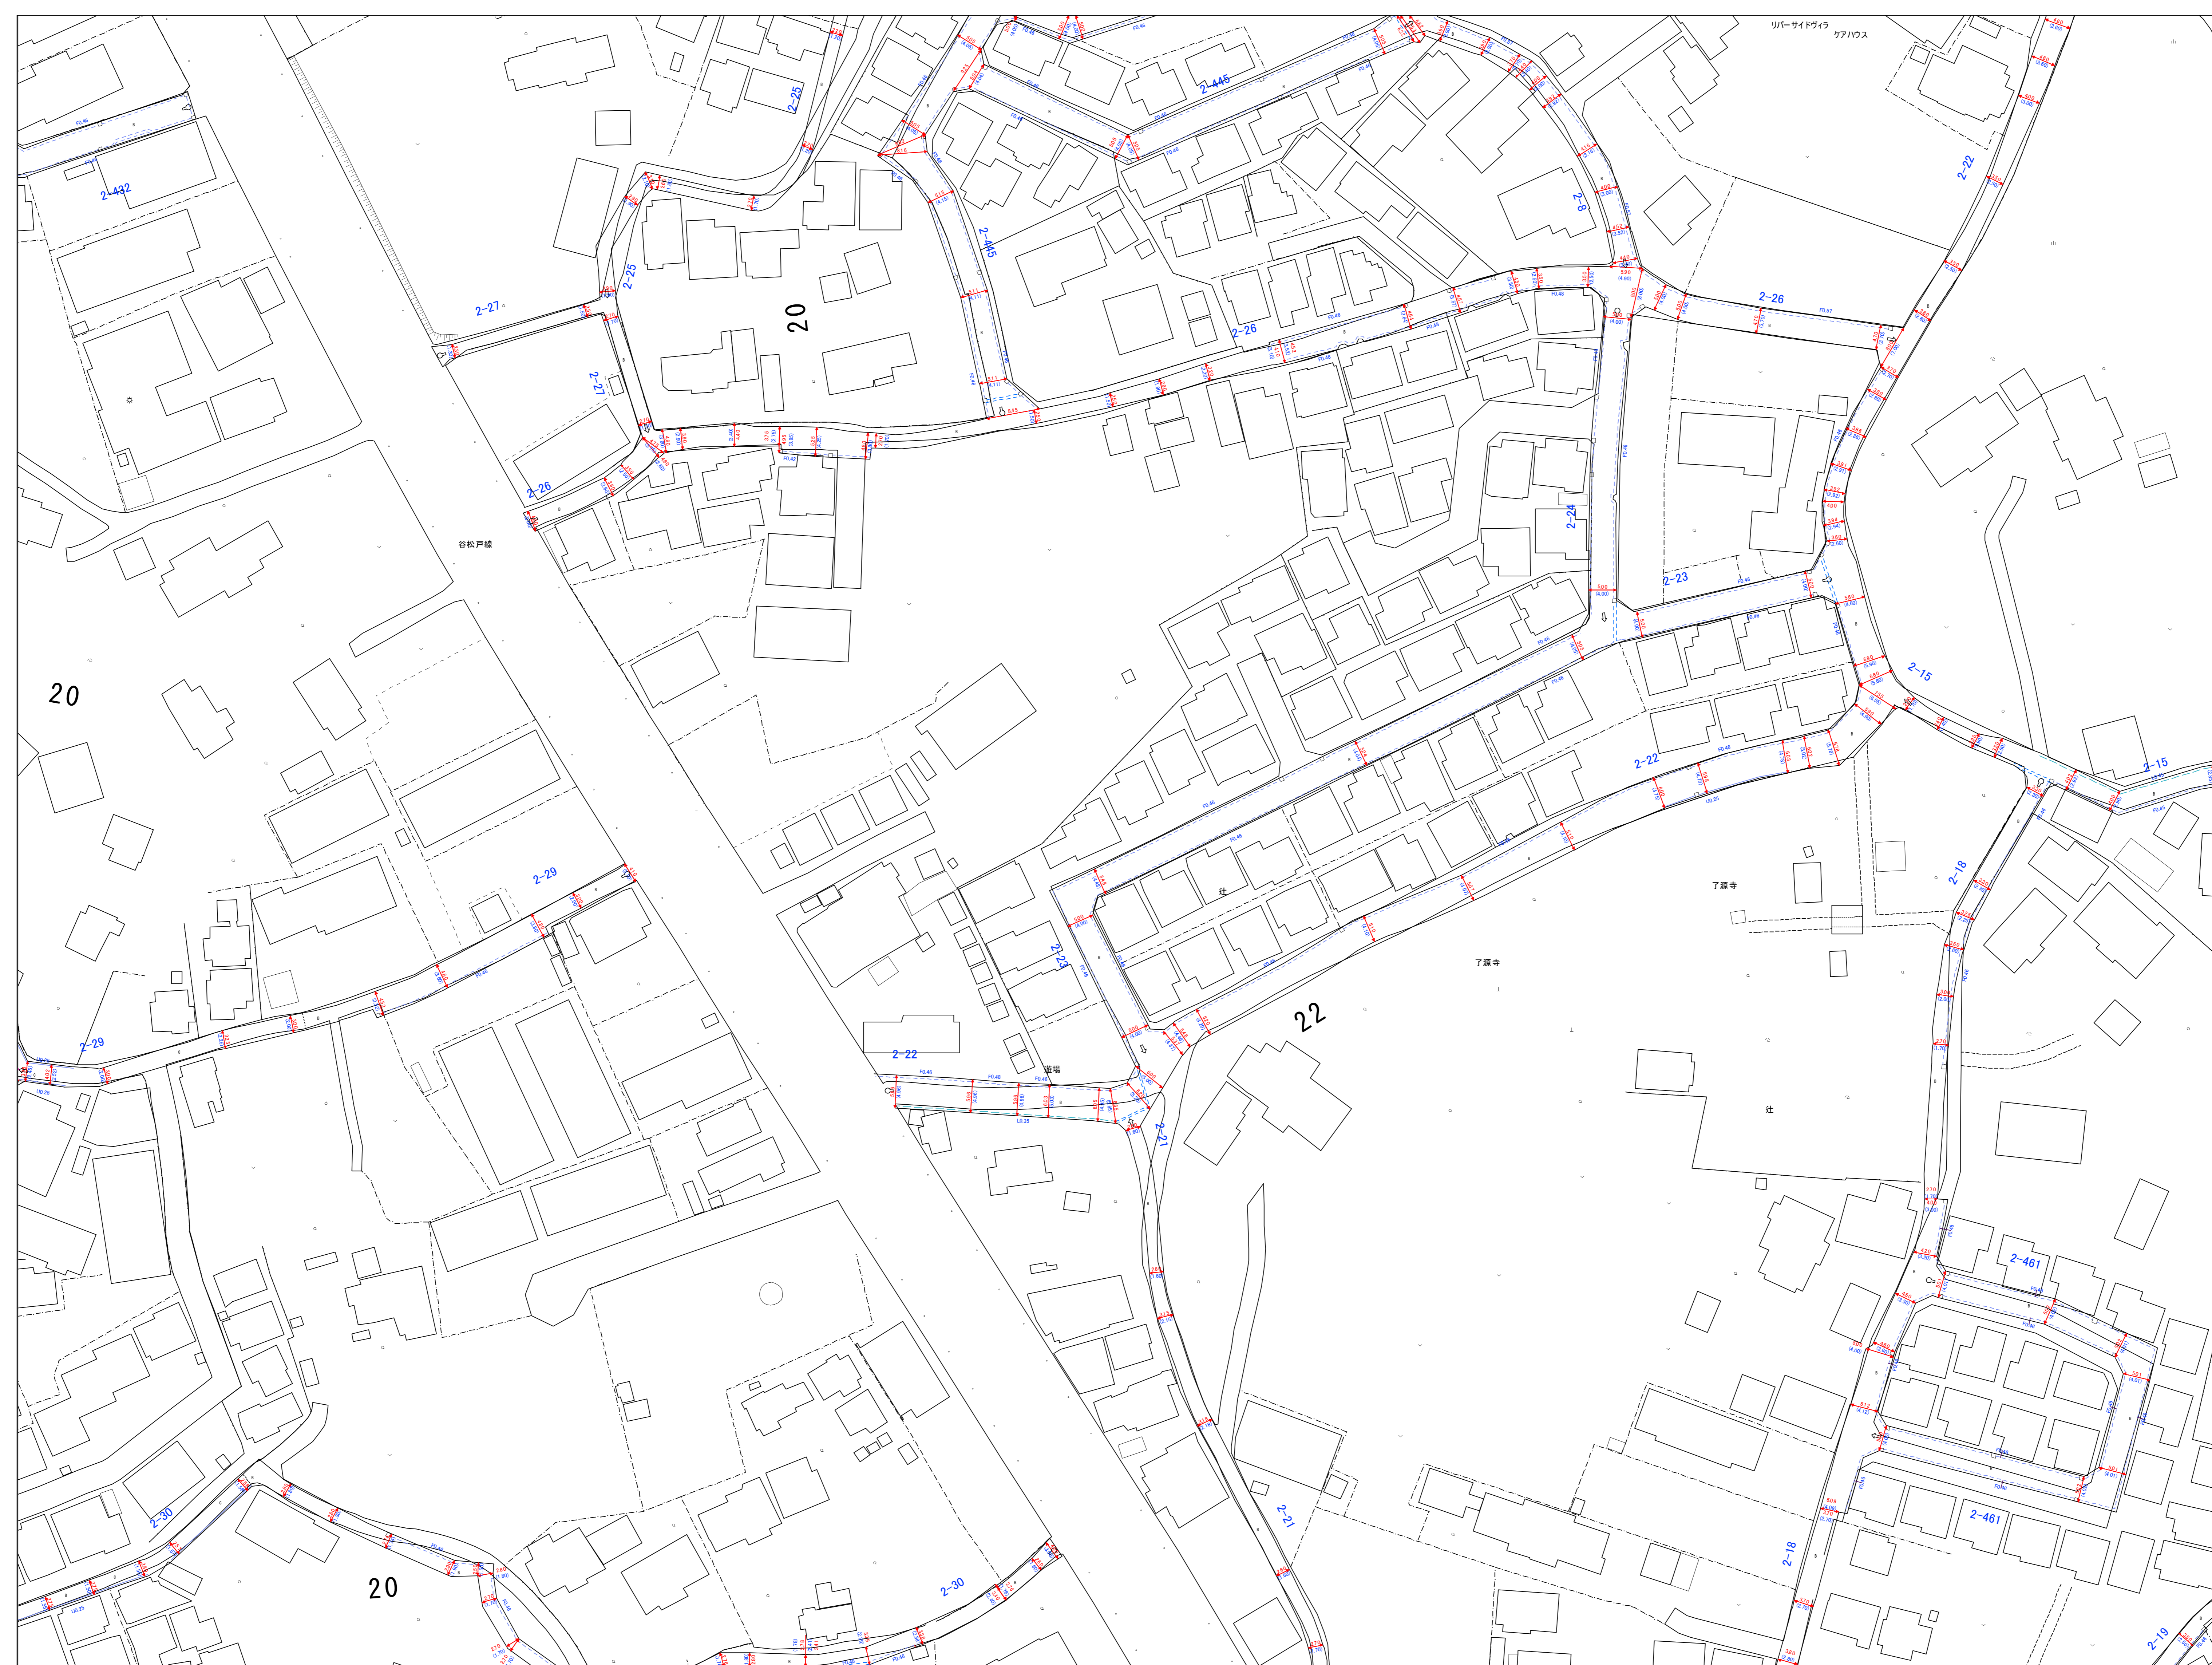

| | | |
|-------|-------|-------|
| 06-20 | 06-16 | 06-17 |
| 06-23 | 06-21 | 06-22 |
| 06-05 | 10-01 | 10-02 |



道路区域内

| | |
|------------|-------|
| 路線番号 | 37-16 |
| 未供用部 | — |
| 幅員線 | ←→ |
| 起点 | ○ |
| 終点 | → |
| U字側溝蓋無 | — |
| U字側溝蓋有 | — |
| L字溝 | — |
| ガードレール | — |
| ガードフェンス | — |
| ガードパイプ | — |
| ガードネット | — |
| ガードロープ | — |
| 橋梁 | — |
| 踏切 | — |
| トンネル | — |
| 高級アスファルト舗装 | A |
| 簡易アスファルト舗装 | B |
| コンクリート舗装 | C |
| コンクリート平板舗装 | P |
| 砂利 | G |
| その他 | E |
| 電柱(電気) | ○ |
| 電柱(電話) | ○ |

※ 本図面は参考図面です。写しは松戸市建設総務課にて公布手続きを行います。



松戸市