


09-01

# 道路台帳現況平面図(閲覧専用・参考用)

令和五年三月補正

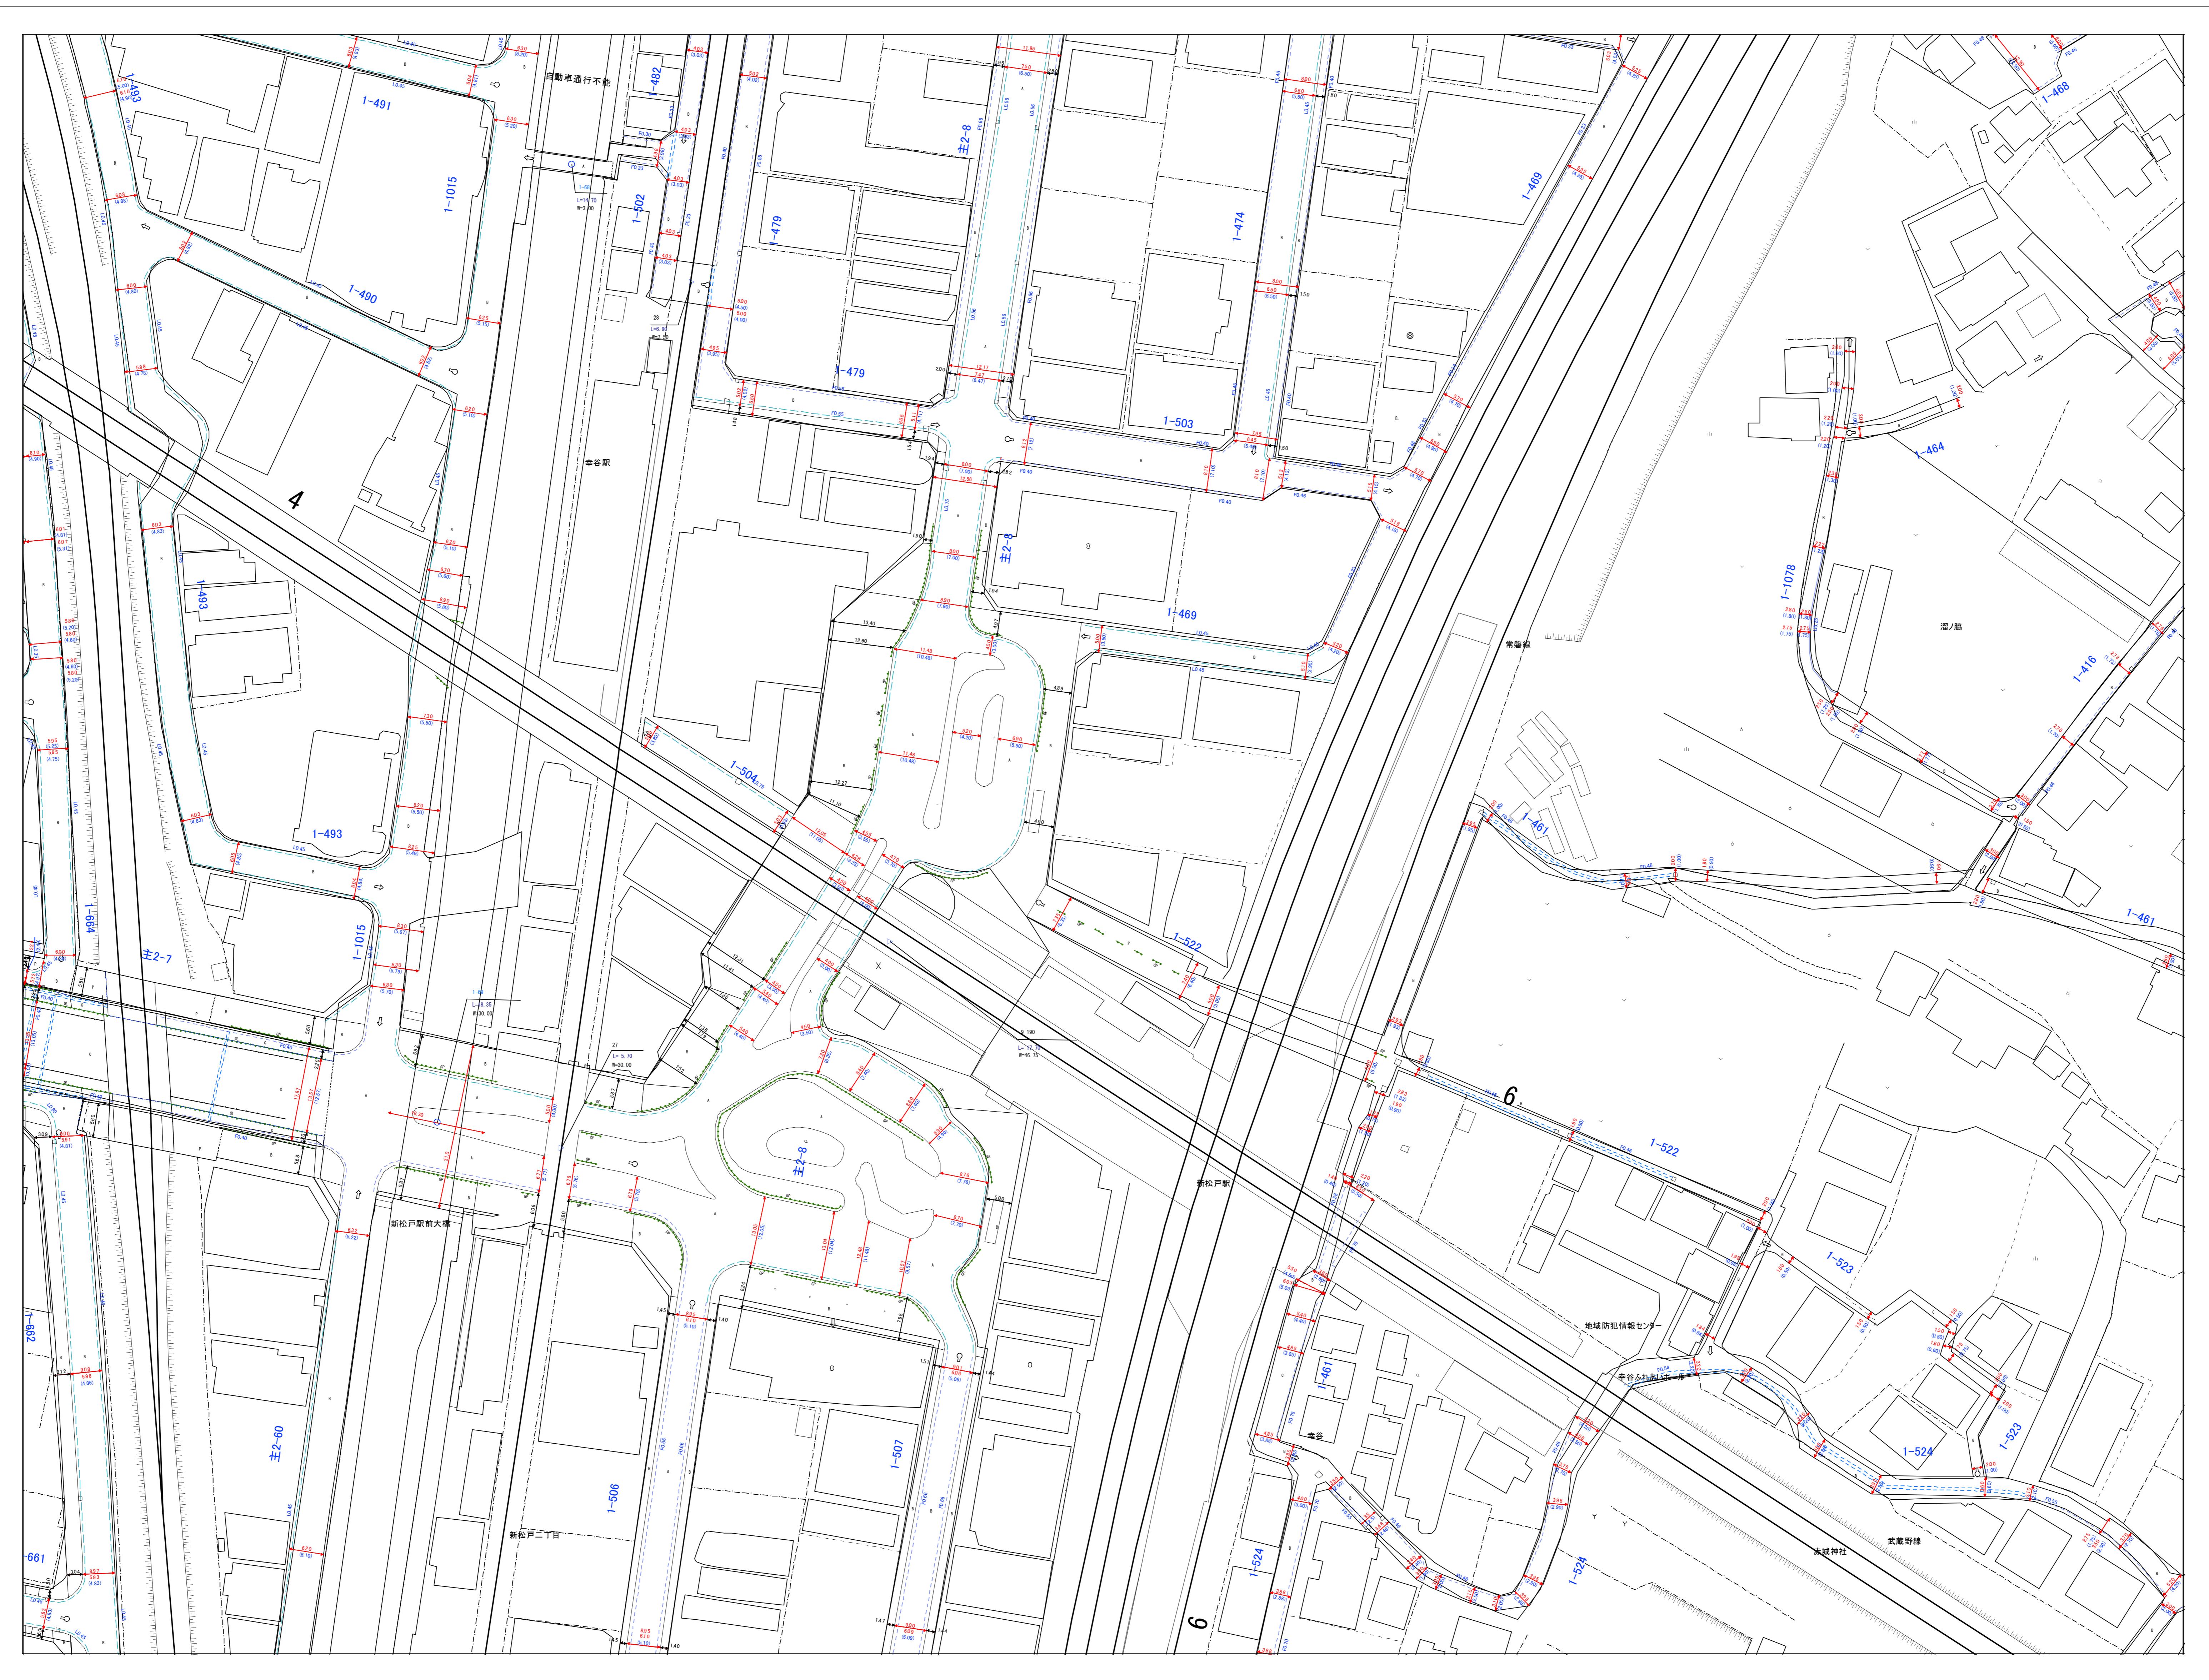

04-25	05-21	05-22
08-05	09-01	09-02
08-10	09-06	09-07

N

# 道路区域内

路線番号	37-16
未供用部	_____
幅員線	
起 点	
終 点	
L字側溝蓋無	
L字側溝蓋有	
L字溝	
ガードレール	
ガードフェンス	
ガードパイプ	
ガードネット	
ガードロープ	
橋 梁	 <small>白山橋 1474 L=4.2 W1=4.6 W2=5.0</small>
踏 切	 <small>久保踏切 7005 L=16.8 W1=2.6</small>
トンネル	 <small>トンネル 7005 L=16.8 W1=2.6</small>
高級 アスファルト 舗装	A
簡易 アスファルト 舗装	B
コンクリート 舗装	C
コンクリート 平板舗装	P
砂 利	G
その他	E
電柱(電気)	O
電柱(電話)	O

※ 本図面は参考図面です。写しは松戸市建設総務課にて公布手続きを行います。

1:500

A horizontal scale bar with a central label "1:500". Below the bar, numerical markings are present at 0, 10, 20, 40, 60, 80, and 100.