


道路台帳現況平面図(閲覧専用・参考用)

令和五年三月補正

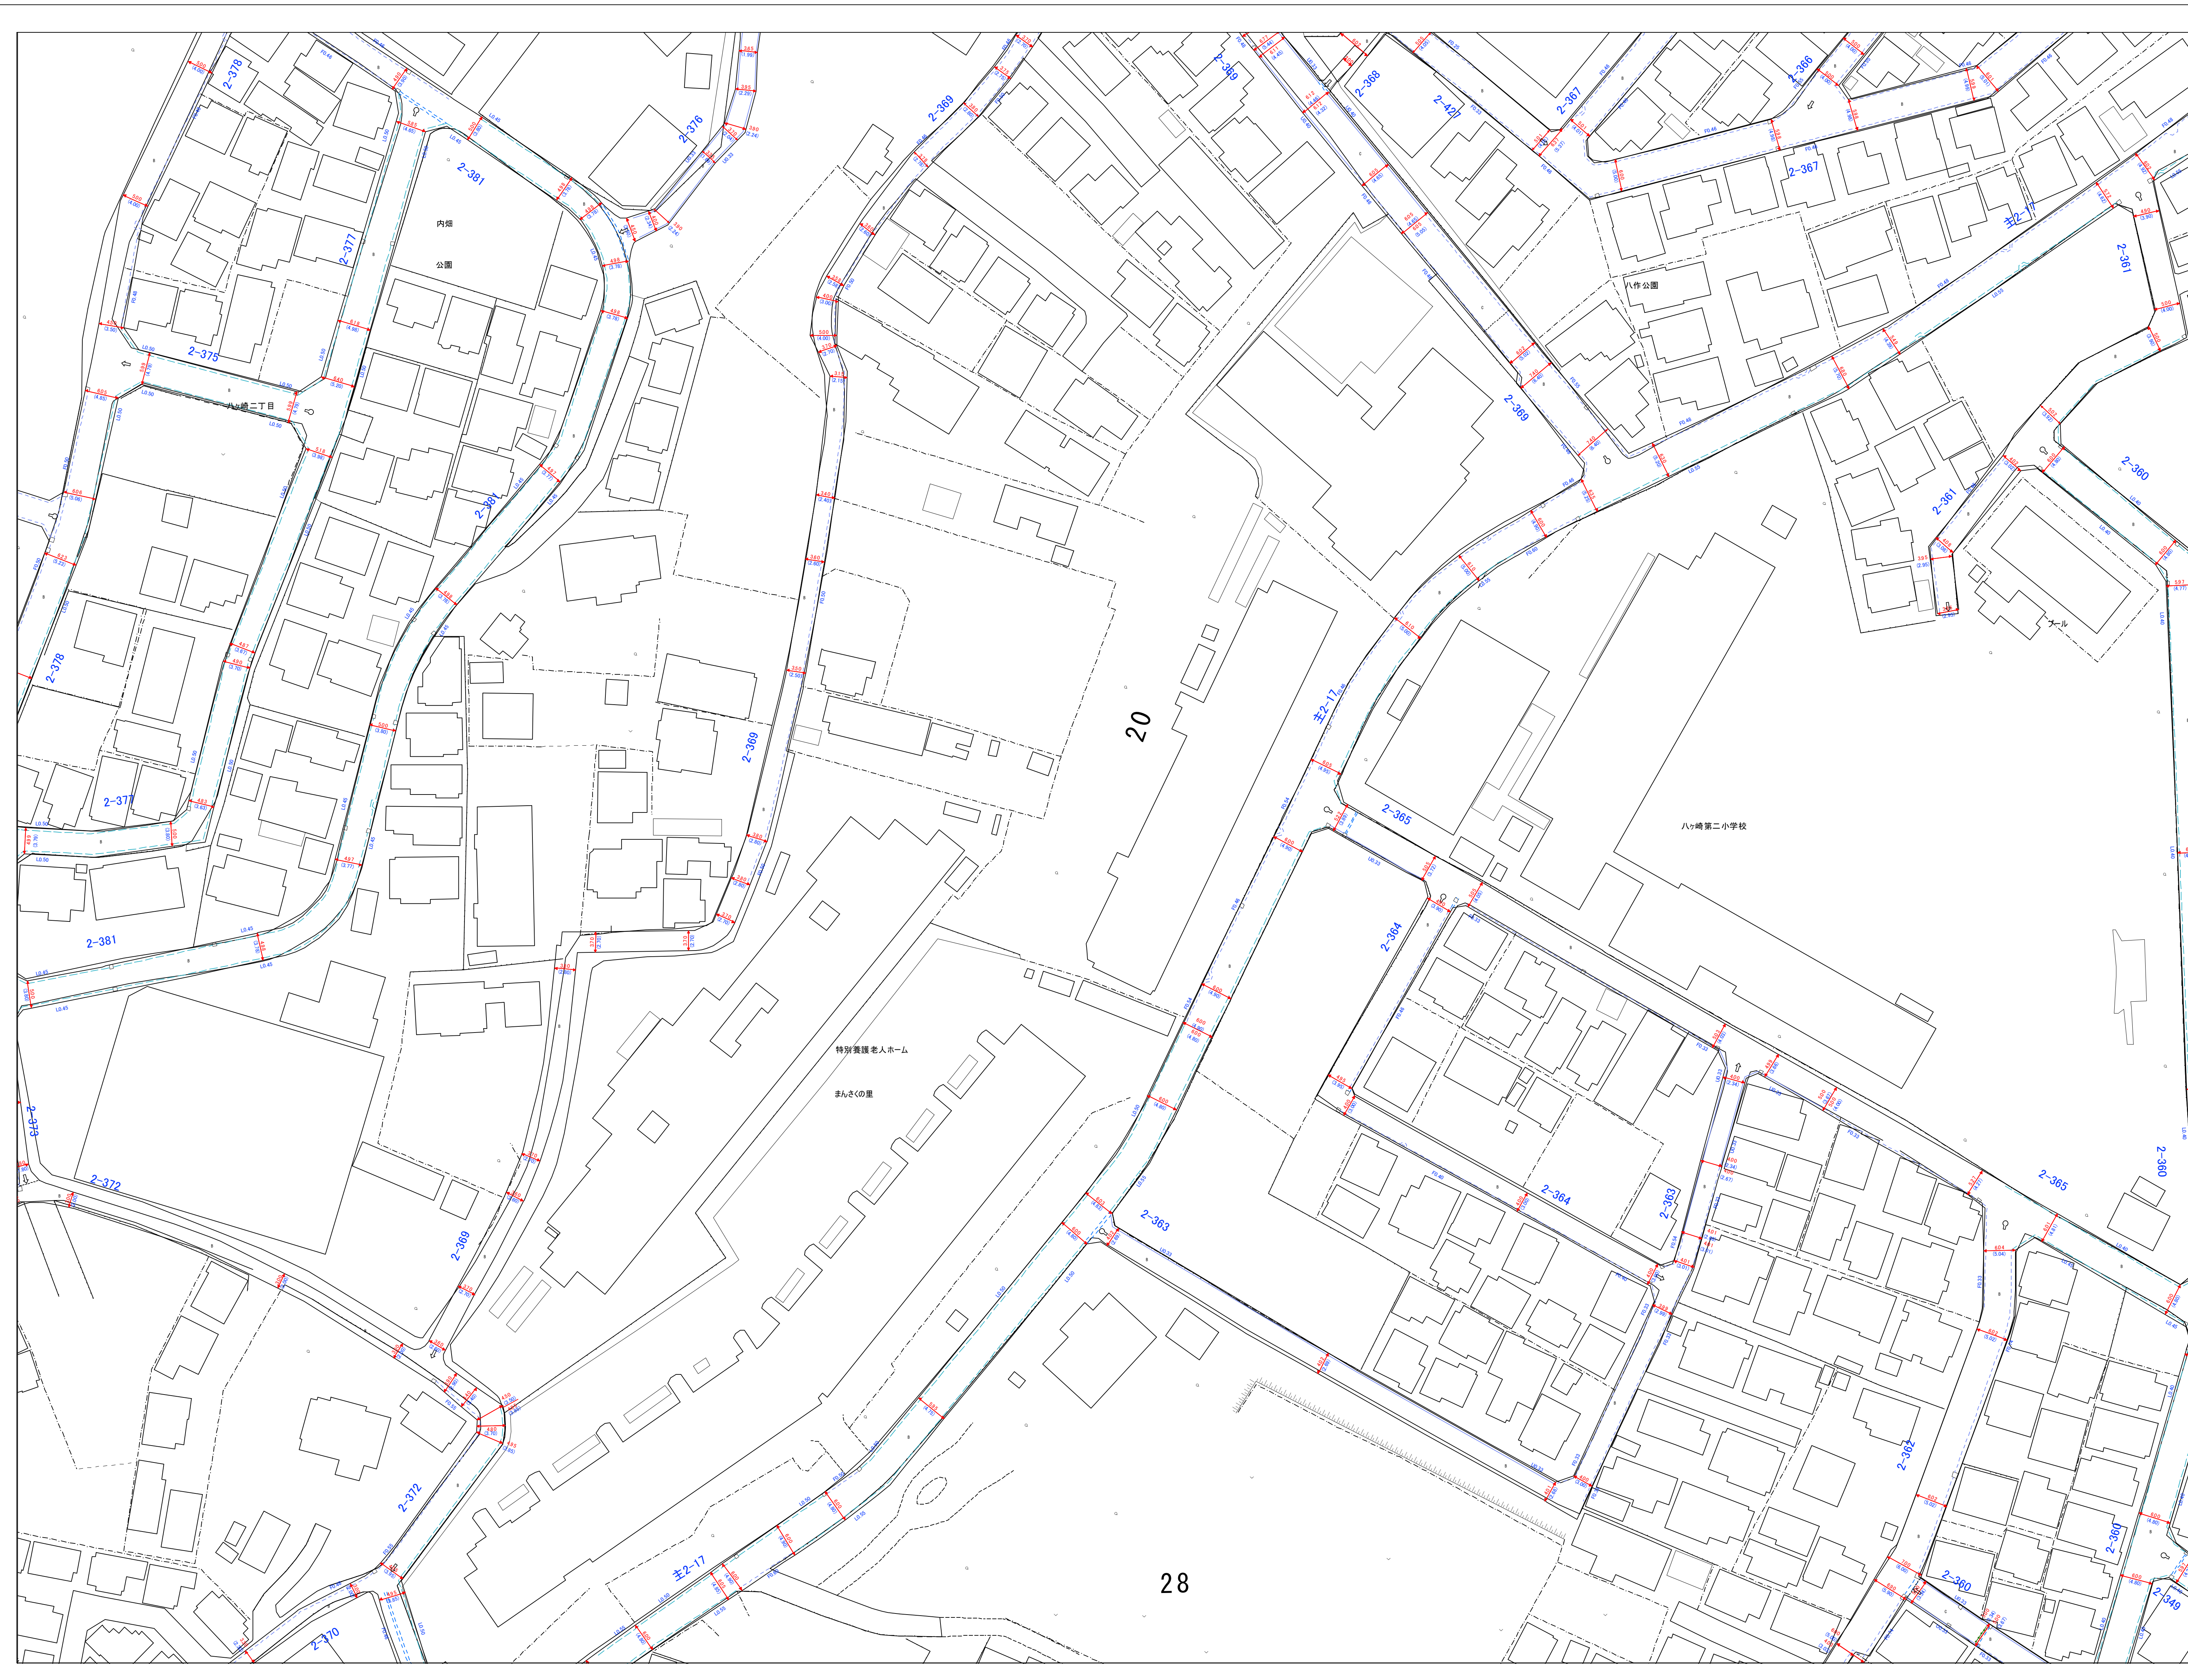

|       |       |       |
|-------|-------|-------|
| 09-18 | 09-19 | 09-20 |
| 09-23 | 09-24 | 09-25 |
| 13-03 | 13-04 | 13-05 |

N

道路区域内

|            |       |
|------------|-------|
| 路線番号       | 37-16 |
| 未供用部       | —     |
| 幅員線        | ←→    |
| 起点         | ○     |
| 終点         | →     |
| U字側溝蓋無     | —     |
| U字側溝蓋有     | —     |
| L字溝        | —     |
| ガードレール     | —     |
| ガードフェンス    | —     |
| ガードパイプ     | —     |
| ガードネット     | —     |
| ガードロープ     | —     |
| 橋梁         | —     |
| 踏切         | —     |
| トンネル       | —     |
| 高級アスファルト舗装 | A     |
| 簡易アスファルト舗装 | B     |
| コンクリート舗装   | C     |
| コンクリート平板舗装 | P     |
| 砂利         | G     |
| その他        | E     |
| 電柱(電気)     | ○     |
| 電柱(電話)     | ○     |

※ 本図面は参考図面です。写しは松戸市建設総務課にて公布手続きを行います。

