


道路台帳現況平面図(閲覧専用・参考用)

令和五年三月補正

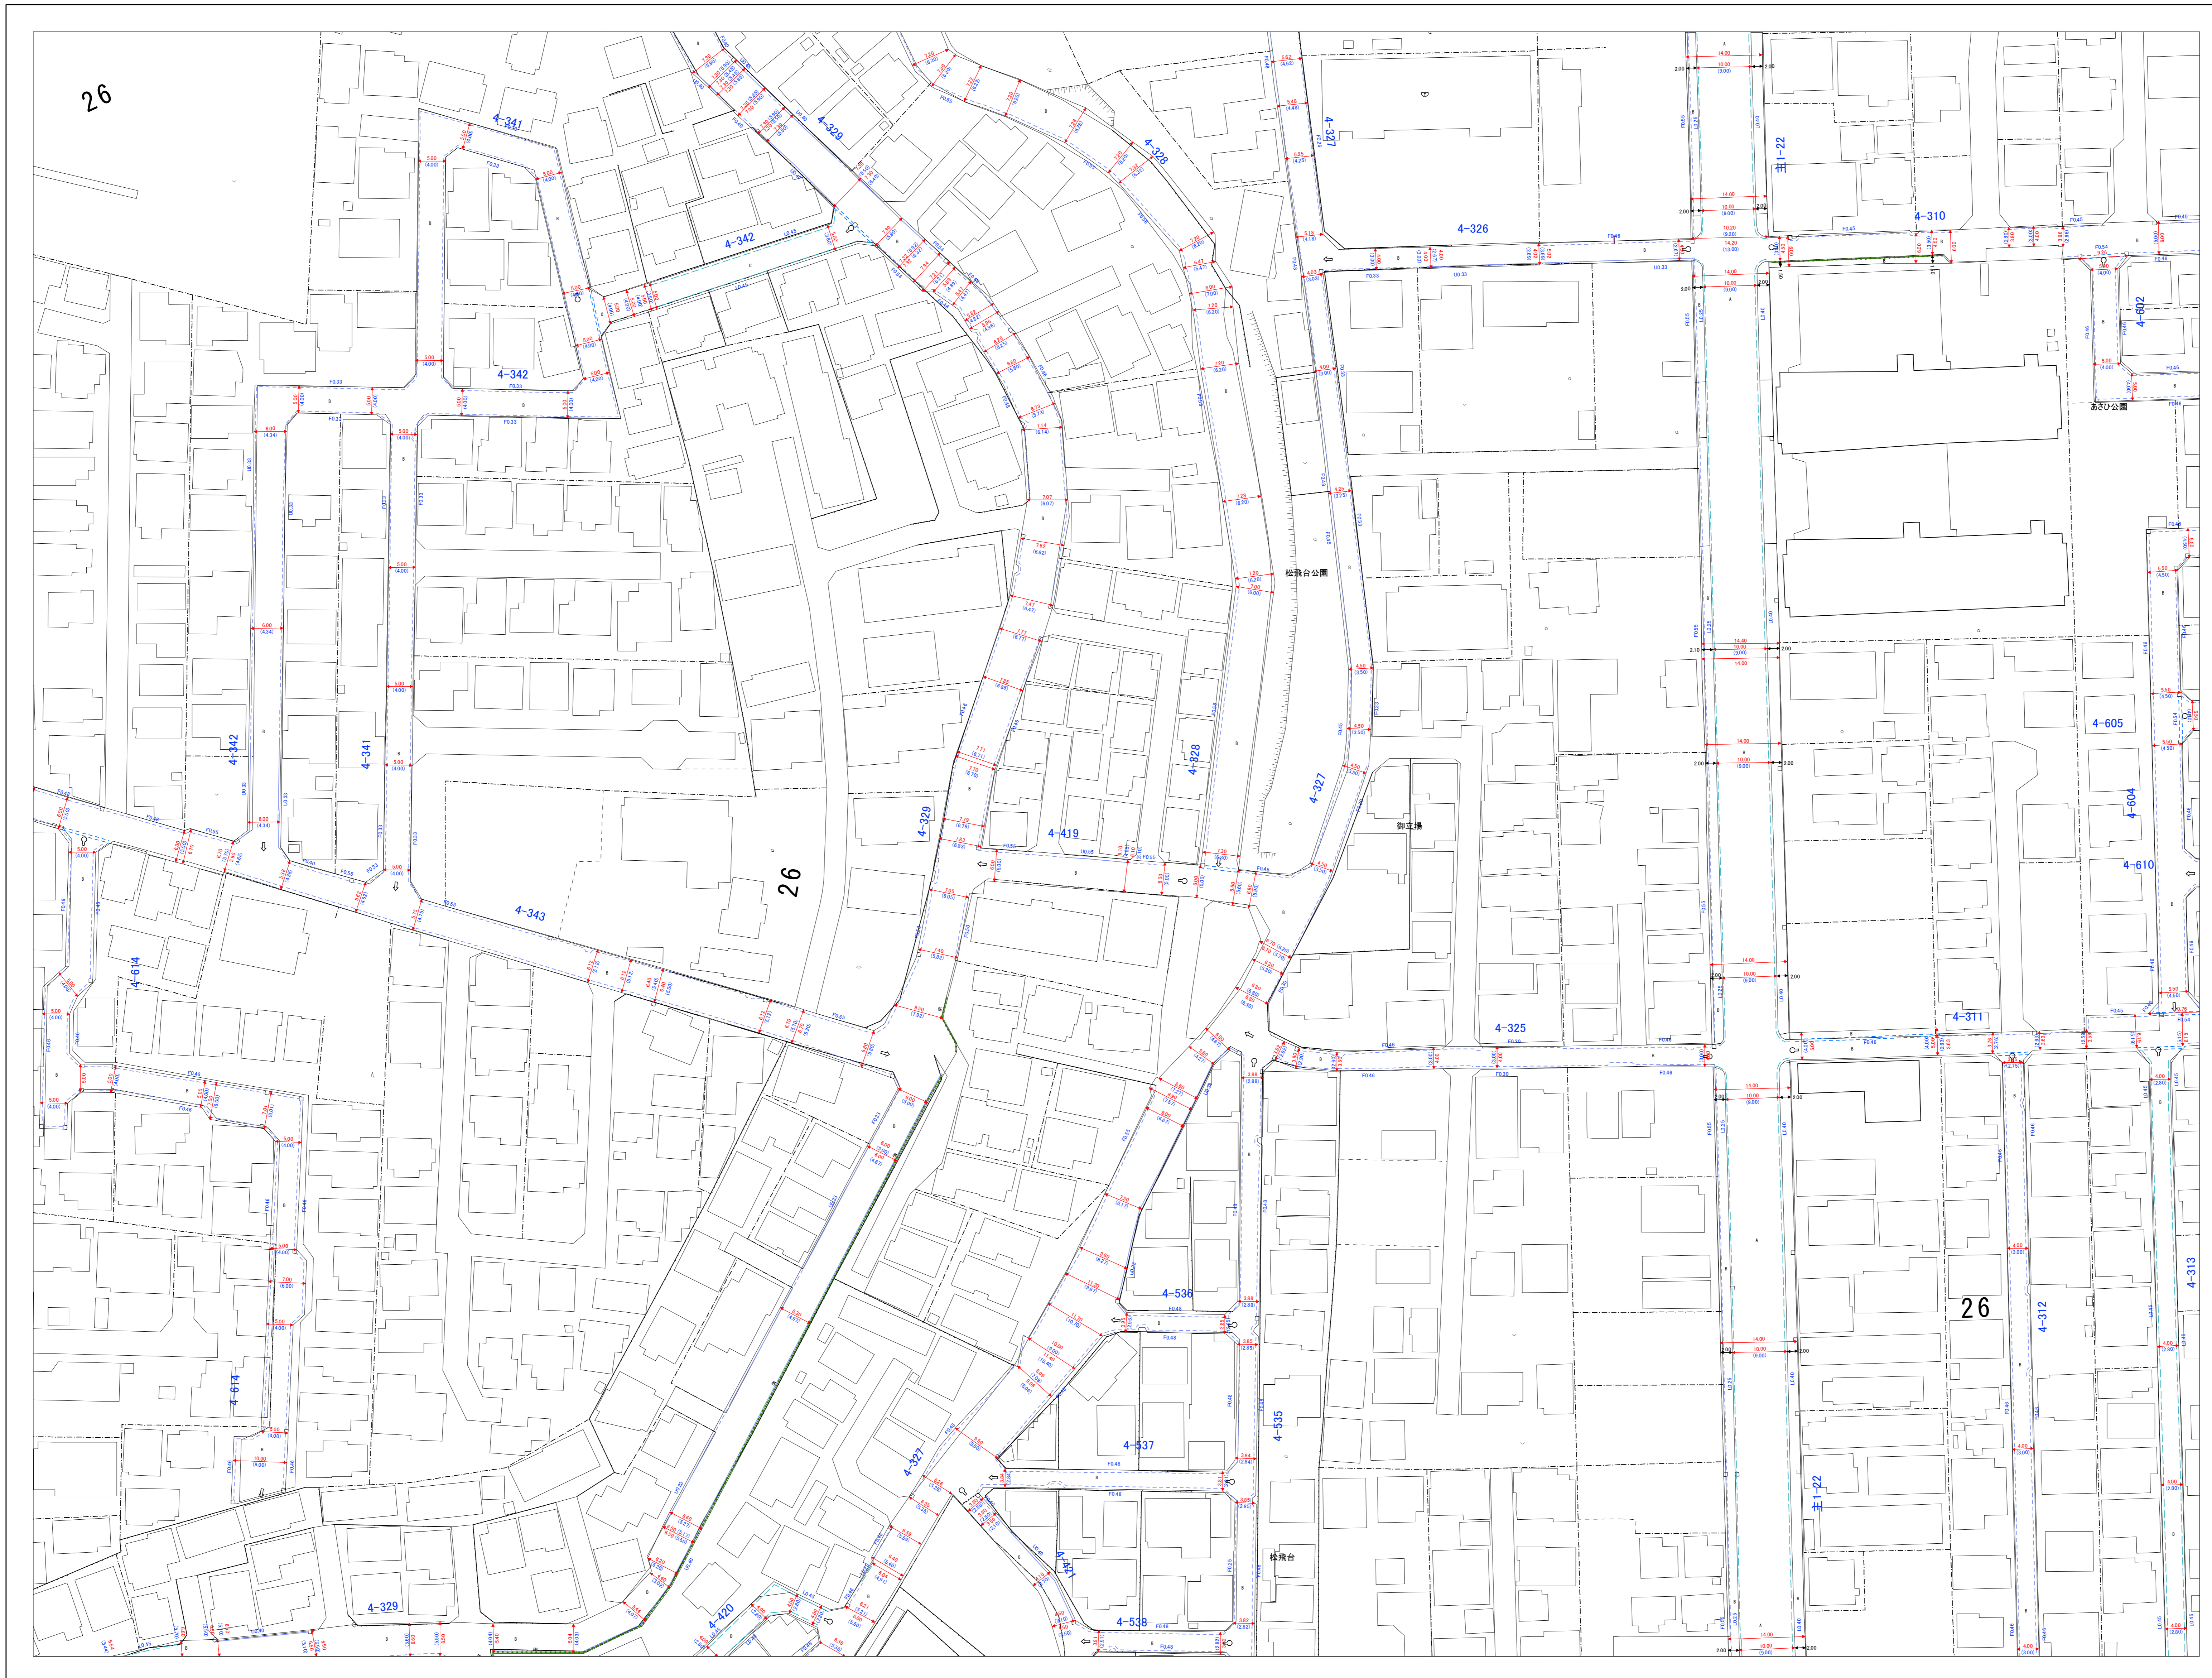


20-20	21-16	21-17
20-25	21-21	21-22
20-05	27-01	27-02



道路区域内

路線番号	37-16
未供用部	—
幅員線	←→
起点	○
終点	◻
U字側溝蓋無	UOS
U字側溝蓋有	UOS
L字溝	LOS
ガードレール	GR
ガードフェンス	GF
ガードパイプ	GP
ガードネット	GN
ガードロープ	GR
橋梁	BR
踏切	TR
トンネル	TR
高級アスファルト舗装	A
簡易アスファルト舗装	B
コンクリート舗装	C
コンクリート平板舗装	P
砂利	G
その他	E
電柱(電気)	○
電柱(電話)	○

※ 本図面は参考図面です。写しは松戸市建設総務課にて公布手続きを行います。

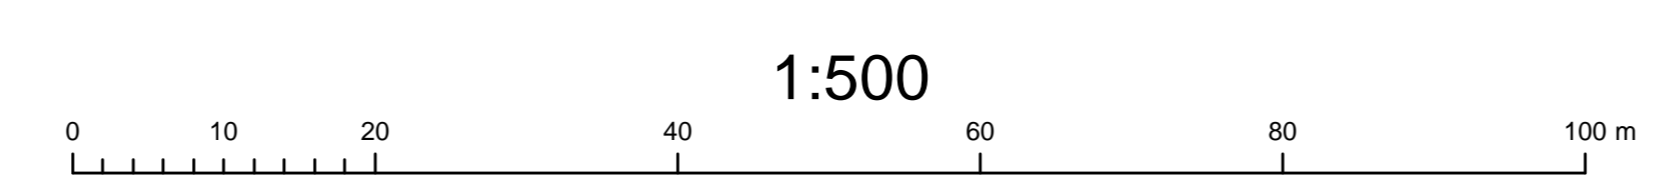

松戸市