


令和五年三月補正

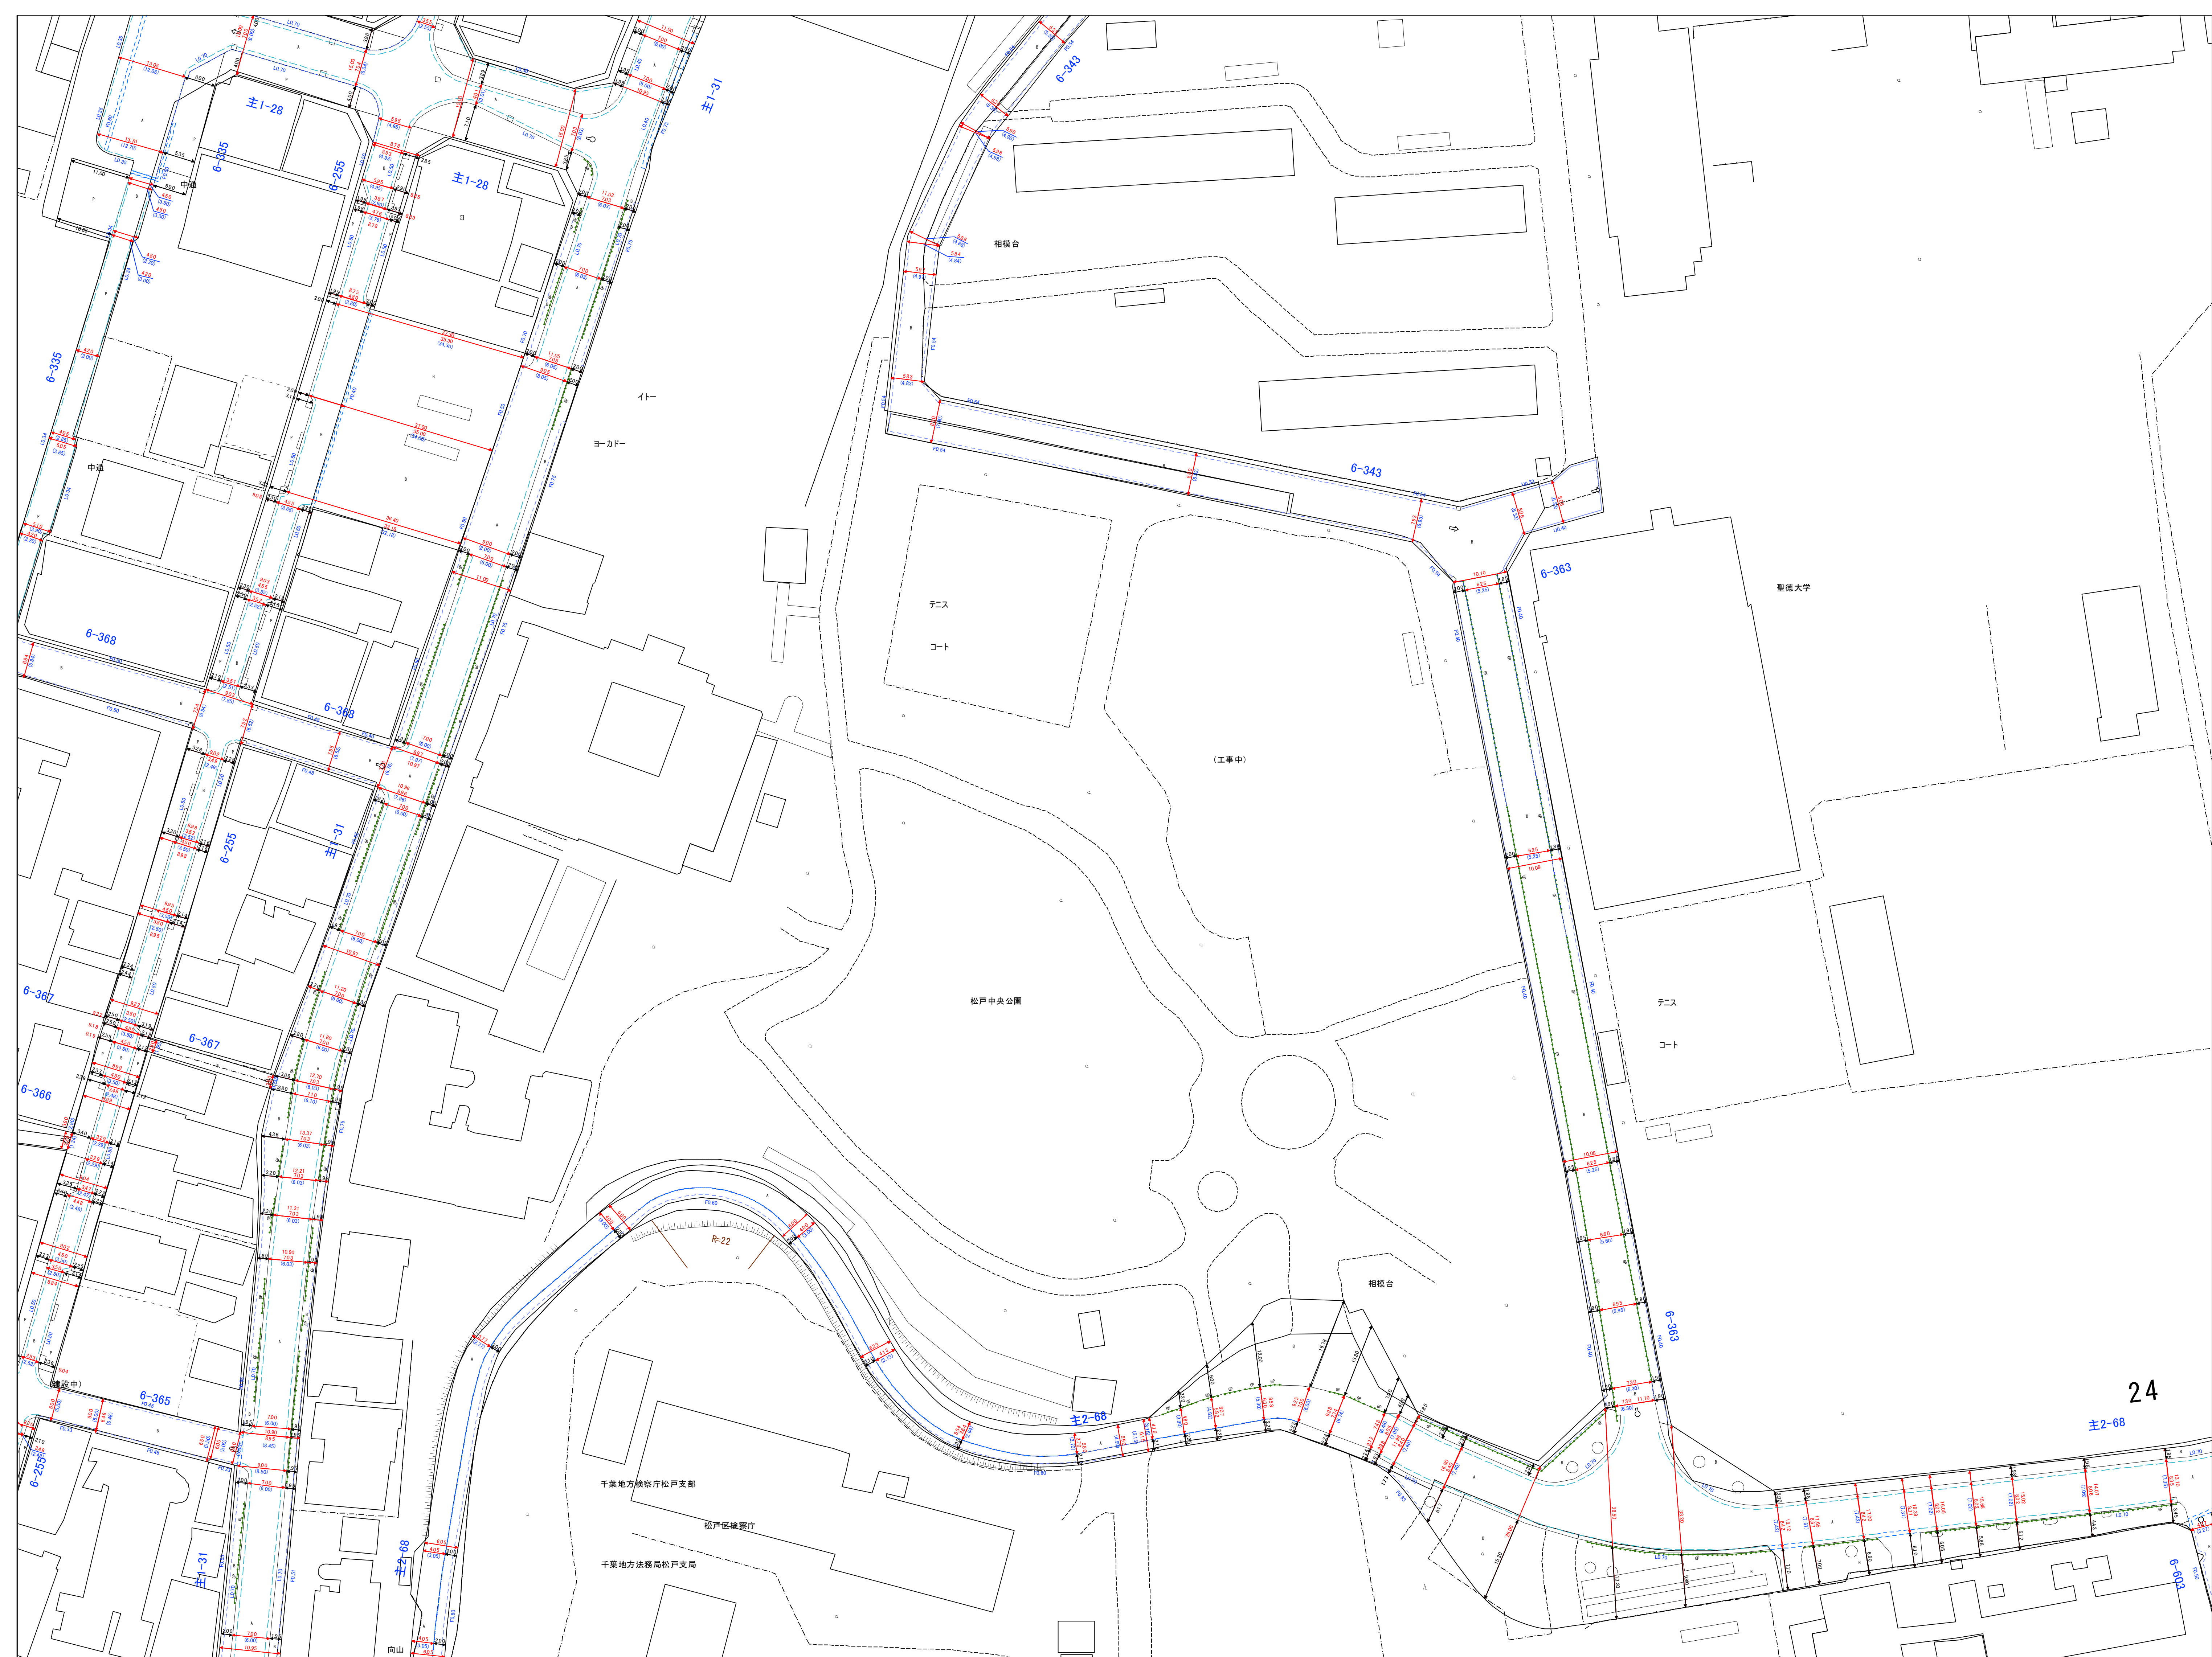

24-01	24-02	24-03
24-04	24-05	24-06
24-07	24-08	24-09
24-10	24-11	24-12
24-13		

N

道路区域内

路線番号	37-16
未供用部	—
幅員線	← 1.8m →
起点	○
終点	➔
U字側溝蓋無	— 10.5 —
U字側溝蓋有	— 10.5 —
L字溝	— 10.5 —
ガードレール	— 10.5 —
ガードフェンス	— 10.5 —
ガードパイプ	— 10.5 —
ガードネット	— 10.5 —
ガードロープ	— 10.5 —
橋梁	— 10.5 —
踏切	— 10.5 —
トンネル	— 10.5 —
高級アスファルト舗装	A
簡易アスファルト舗装	B
コンクリート舗装	C
コンクリート平板舗装	P
砂利	G
その他	E
電柱(電気)	○
電柱(電話)	○

※ 本図面は参考図面です。写しは松戸市建設総務課にて公布手続きを行います。

1:500

