


道路台帳現況平面図(閲覧専用・参考用)

令和五年三月補正

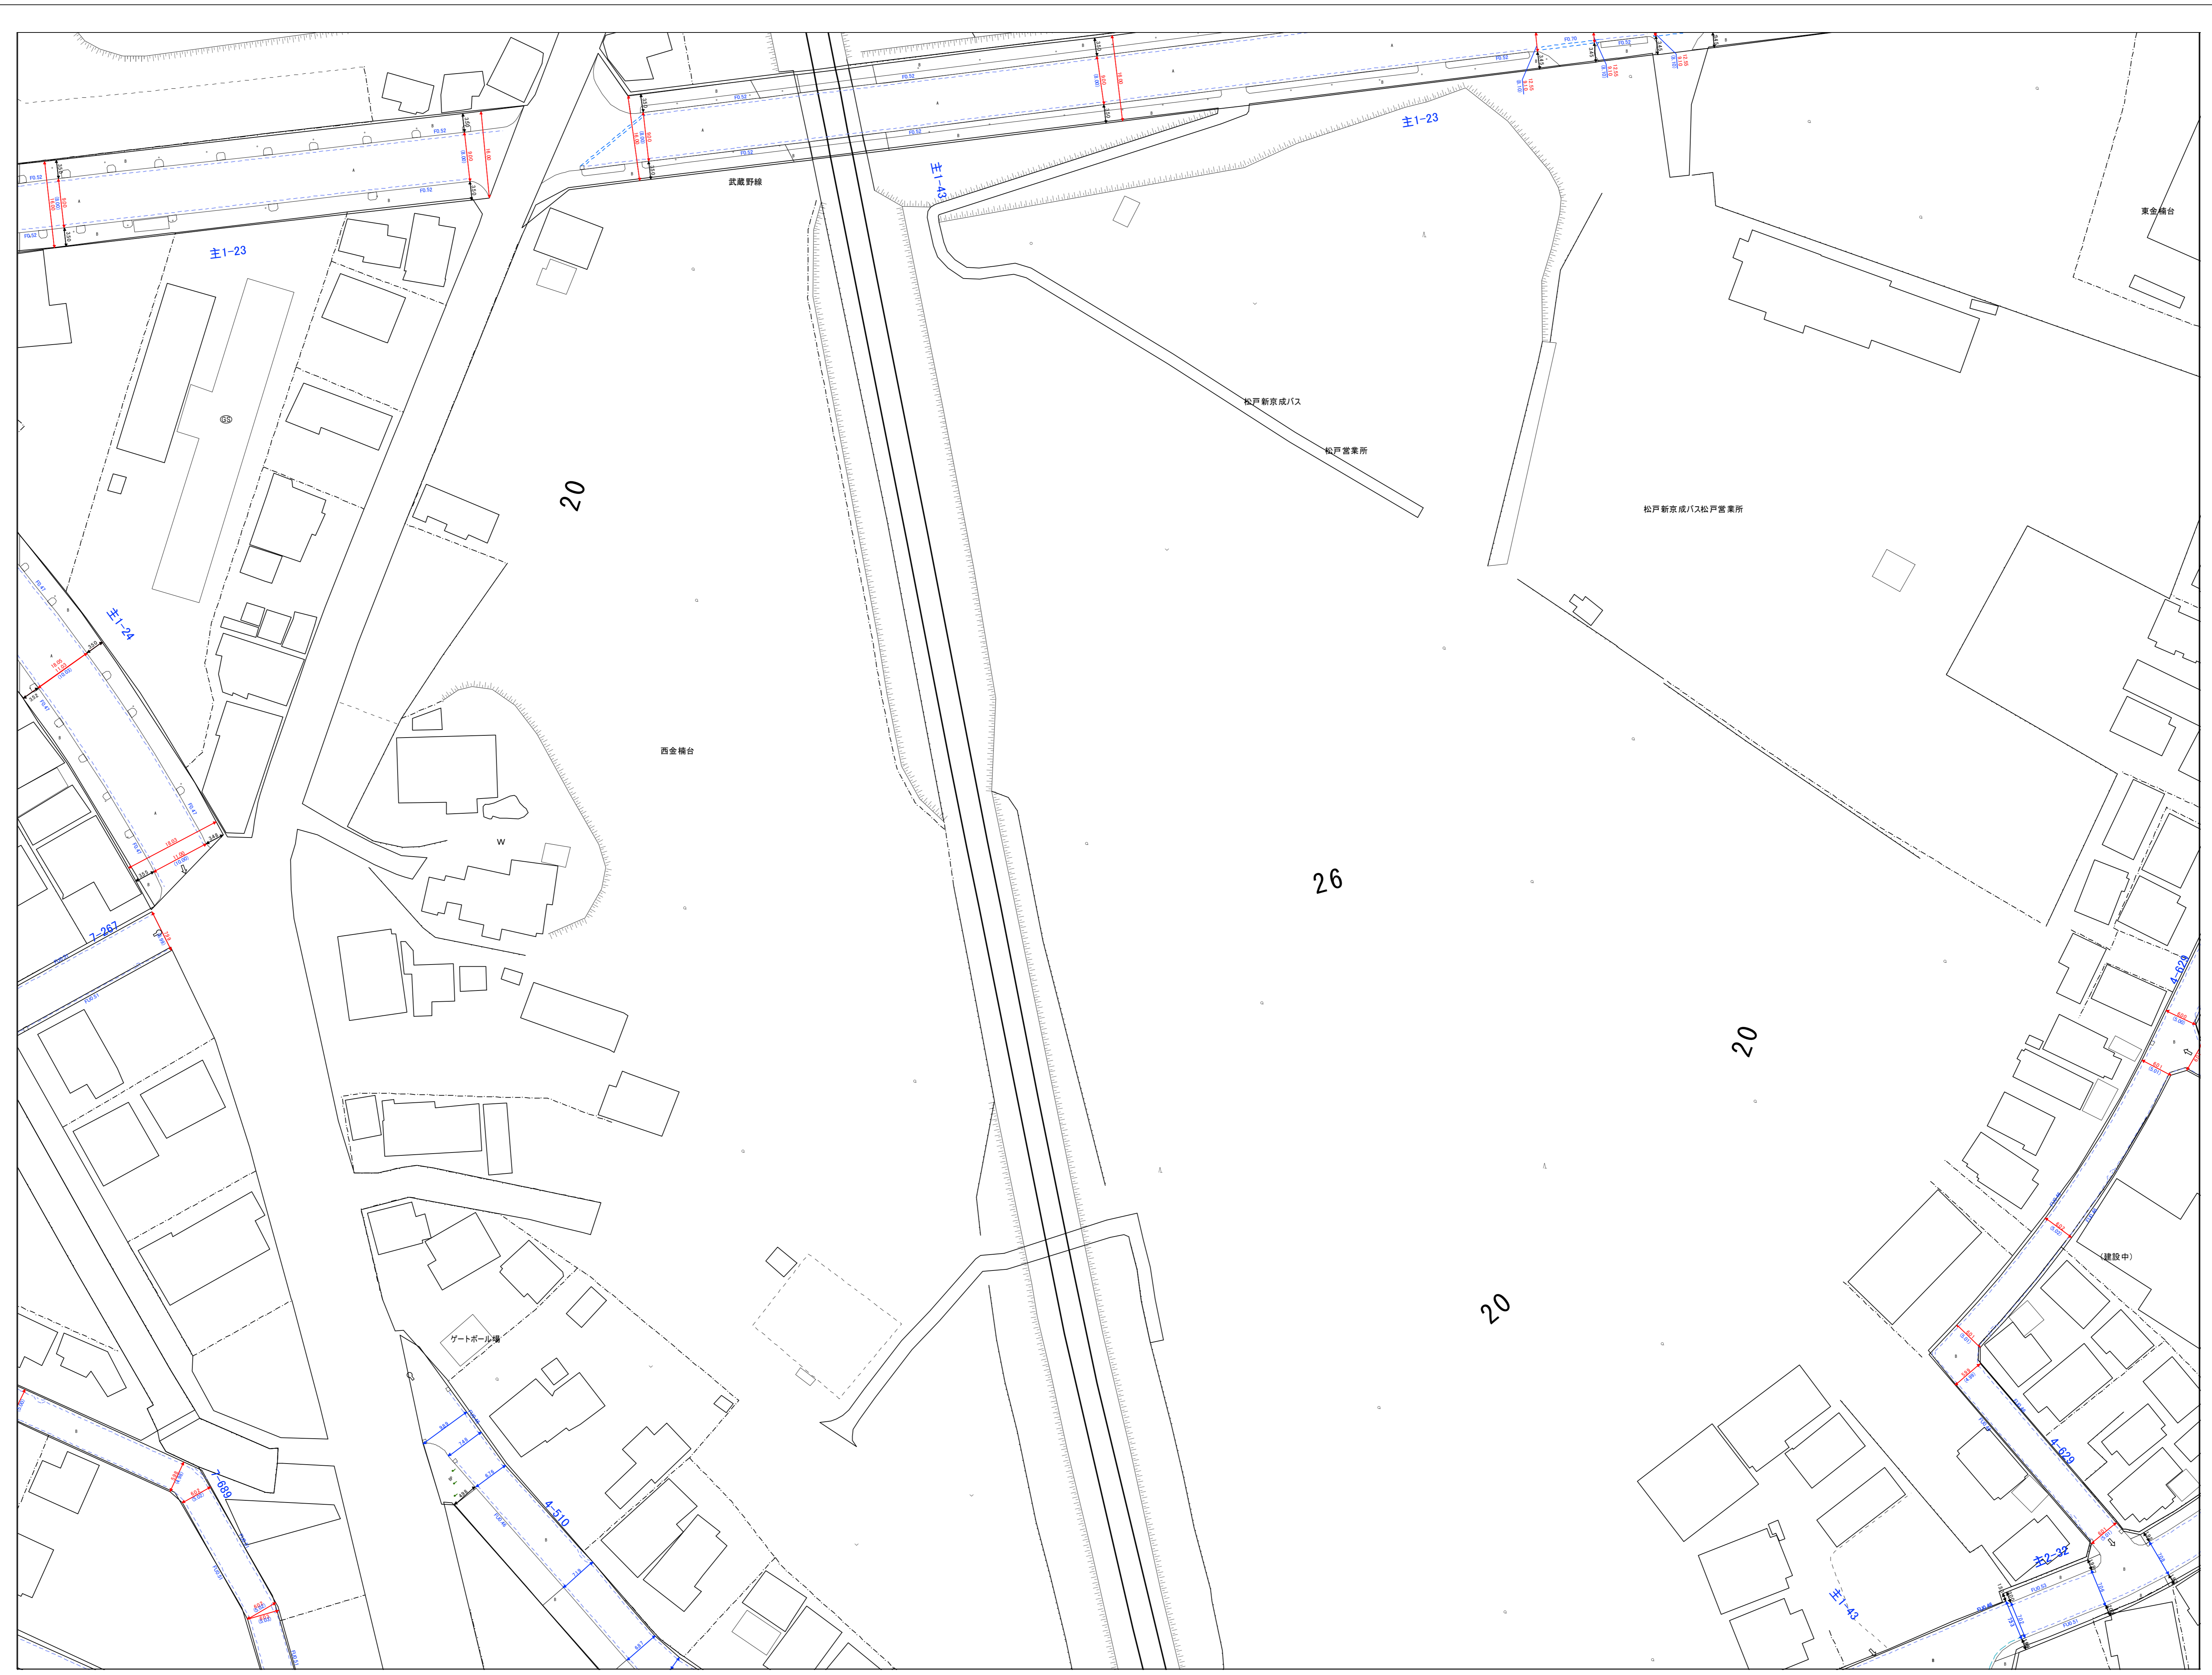


25-20	26-16	26-17
25-23	26-21	26-22
30-05	31-01	31-02



道路区域内

路線番号	37-16
未供用部	—
幅員線	←幅員線→
起点	○
終点	➔
U字側溝差無	—U—
U字側溝差有	—U—
L字溝	—L—
ガードレール	—GR—
ガードフェンス	—GF—
ガードパイプ	—GP—
ガードネット	—GN—
ガードロブ	—GR—
橋梁	—BR—
踏切	—TR—
トンネル	—TN—
高級アスファルト舗装	A
簡易アスファルト舗装	B
コンクリート舗装	C
コンクリート平仮舗装	P
砂利	G
その他	E
電柱(電気)	○
電柱(電話)	○

※ 本図面は参考図面です。写しは松戸市建設総務課にて公布手続きを行います。

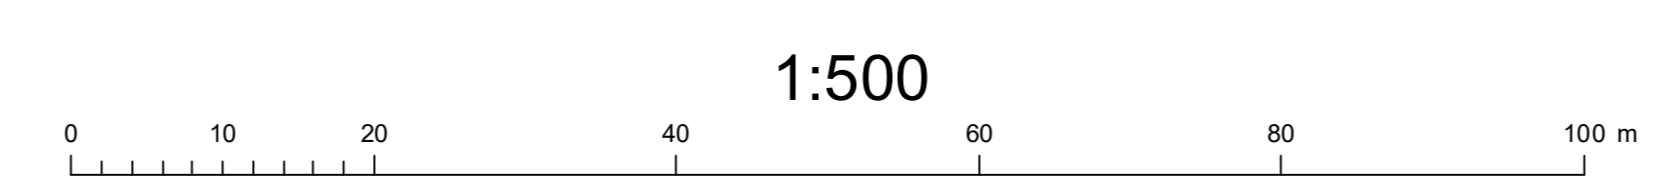

松戸市