


道路台帳現況平面図(閲覧専用・参考用)

令和五年三月補正

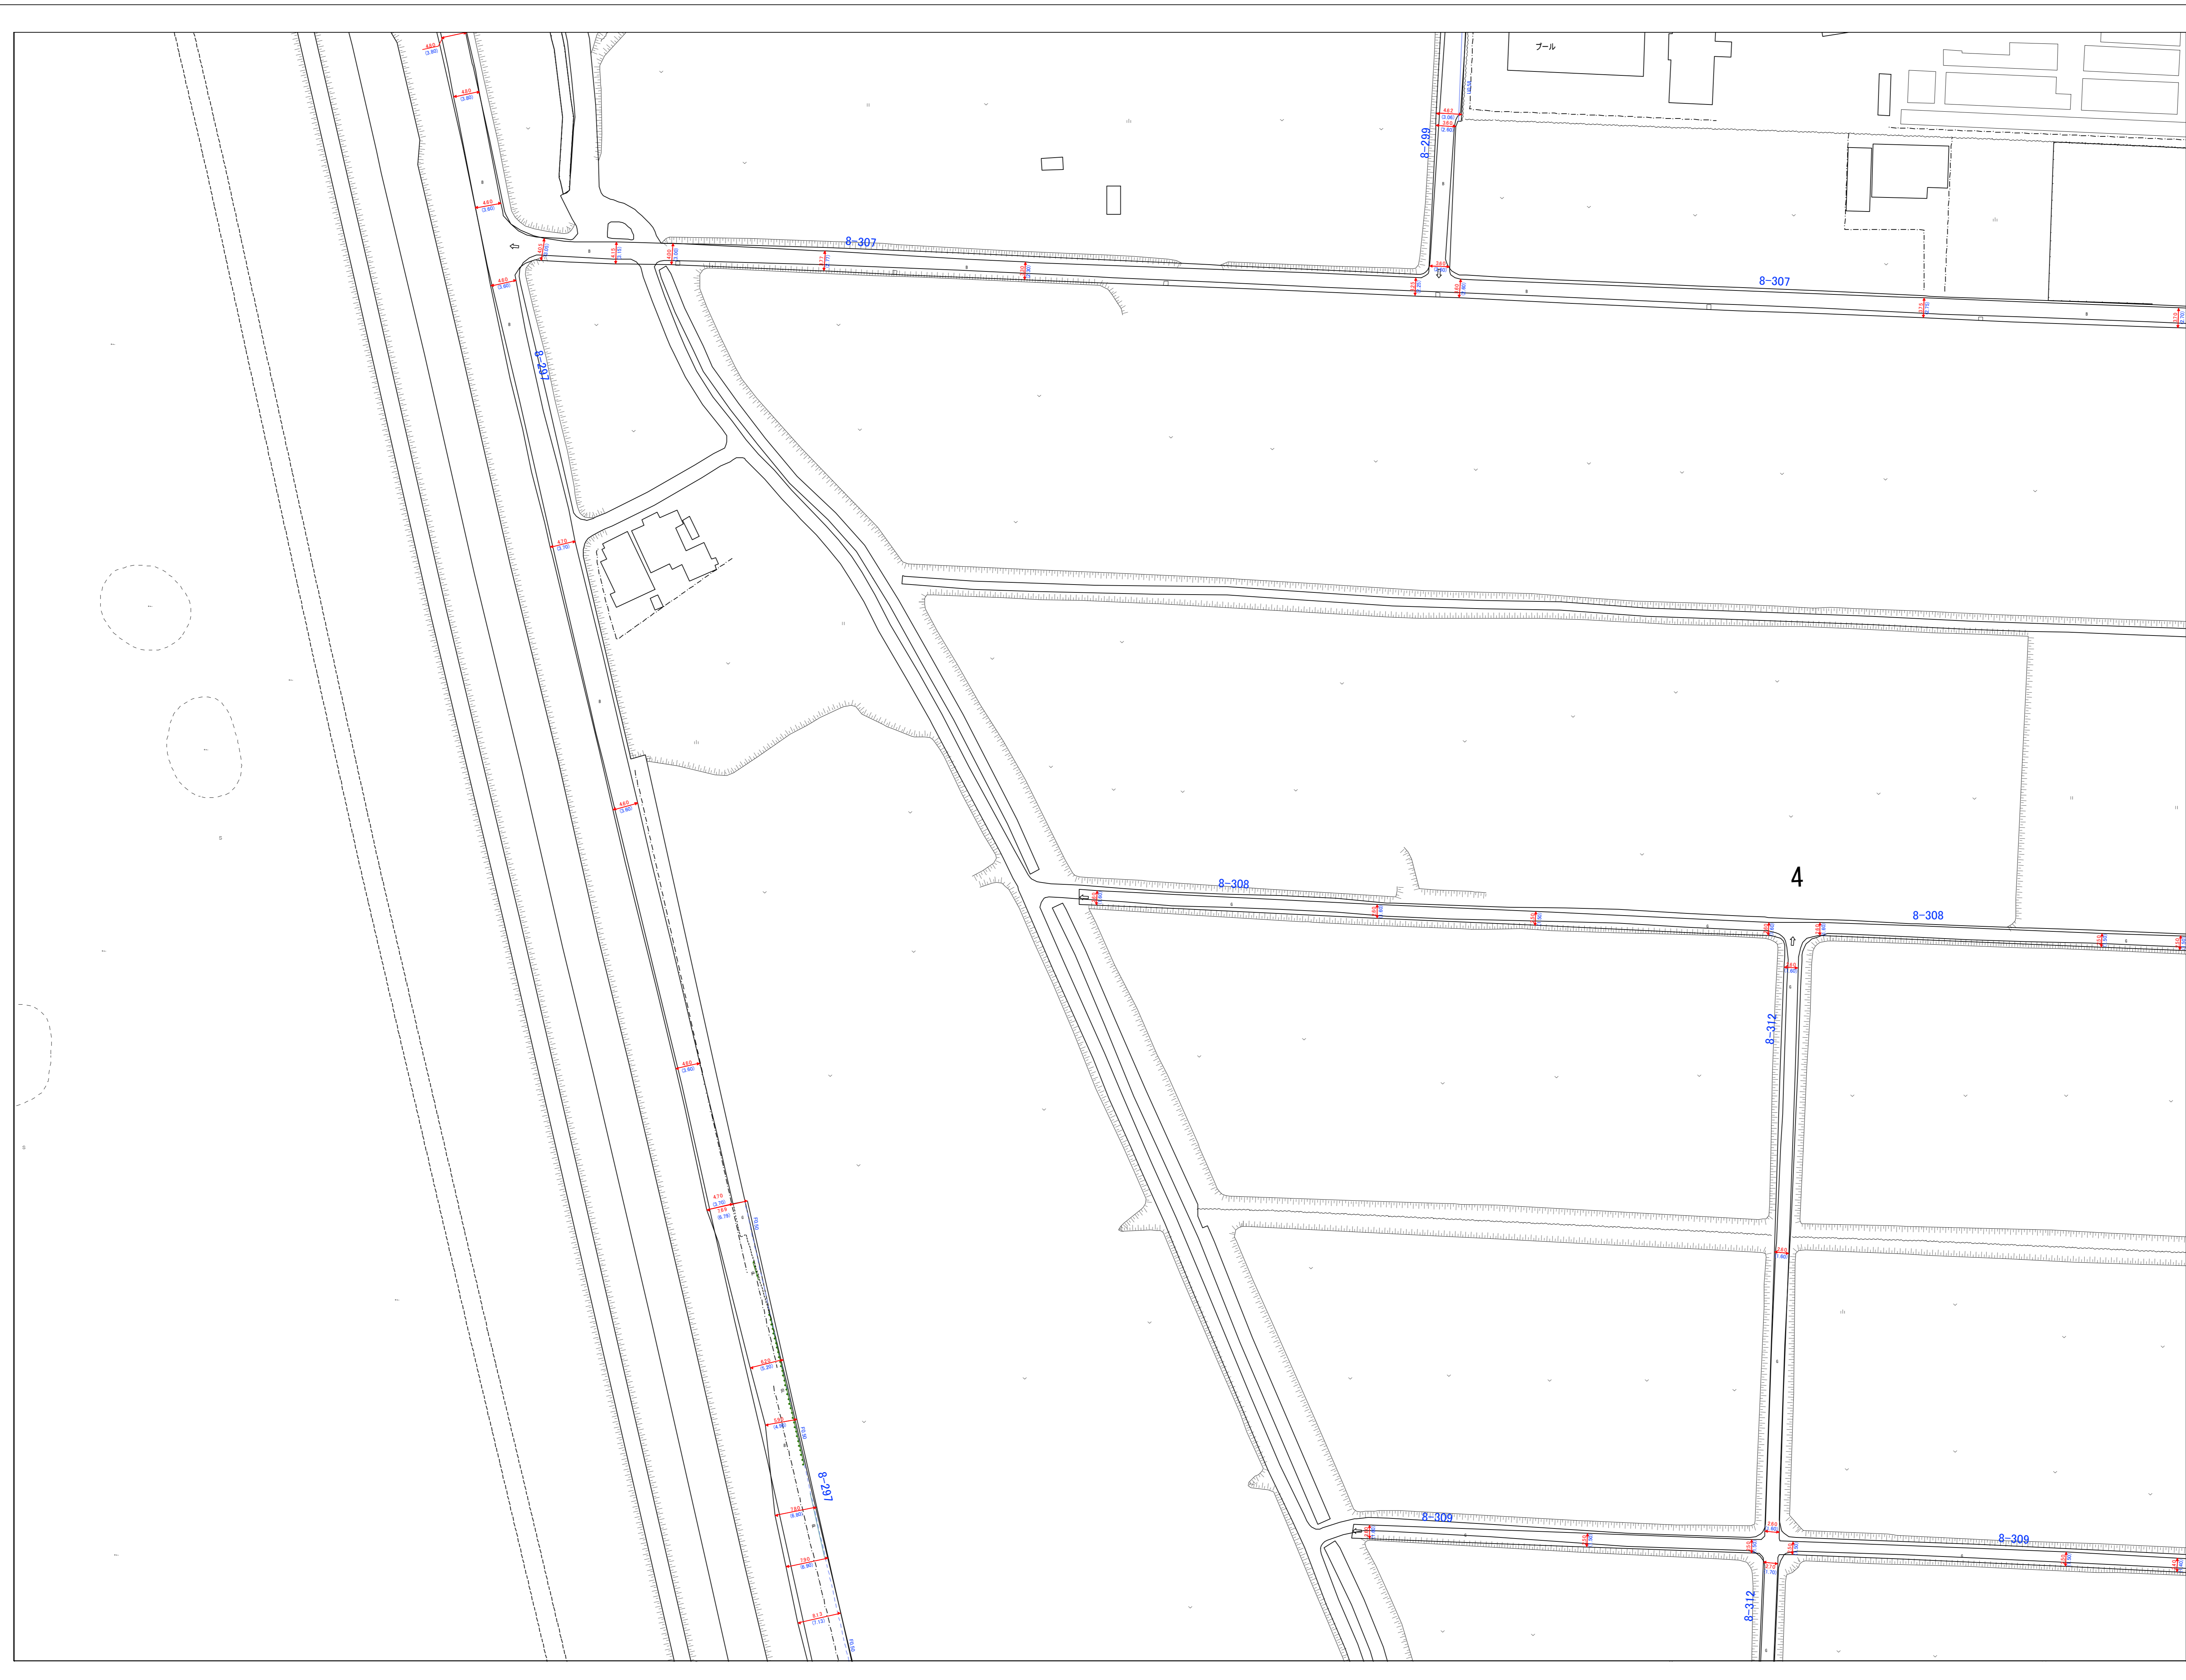

| | |
|-------|-------|
| 28-13 | 28-14 |
| 28-18 | 28-19 |
| 28-23 | 28-24 |



道路区域内

| | |
|--------------------|--------------------|
| 路線番号 | 37-16 |
| 未供用部 | — |
| 幅員線 | ← 1.0 → ← 1.5 → |
| 起点 | ○ |
| 終点 | ➔ |
| U字側溝差無 | — 10.0 — |
| U字側溝差有 | — 10.0 — |
| L字溝 | — 10.0 — |
| ガードレール | — 10.0 — |
| ガードフェンス | — 10.0 — |
| ガードパイプ | — 10.0 — |
| ガードネット | — 10.0 — |
| ガードロープ | — 10.0 — |
| 橋梁 | — 10.0 — |
| 踏切 | — 10.0 — |
| トンネル | — 10.0 — |
| 高級 アスファルト 舗装 | A |
| 簡易 アスファルト 舗装 | B |
| コンクリート 舗装 | C |
| コンクリート 平仮舗装 | P |
| 砂利 | G |
| その他 | E |
| 電柱(電気) | ○ |
| 電柱(電話) | ○ |

※ 本図面は参考図面です。写しは松戸市建設総務課にて公布手続きを行います。

