


道路台帳現況平面図(閲覧専用・参考用)

令和五年三月補正

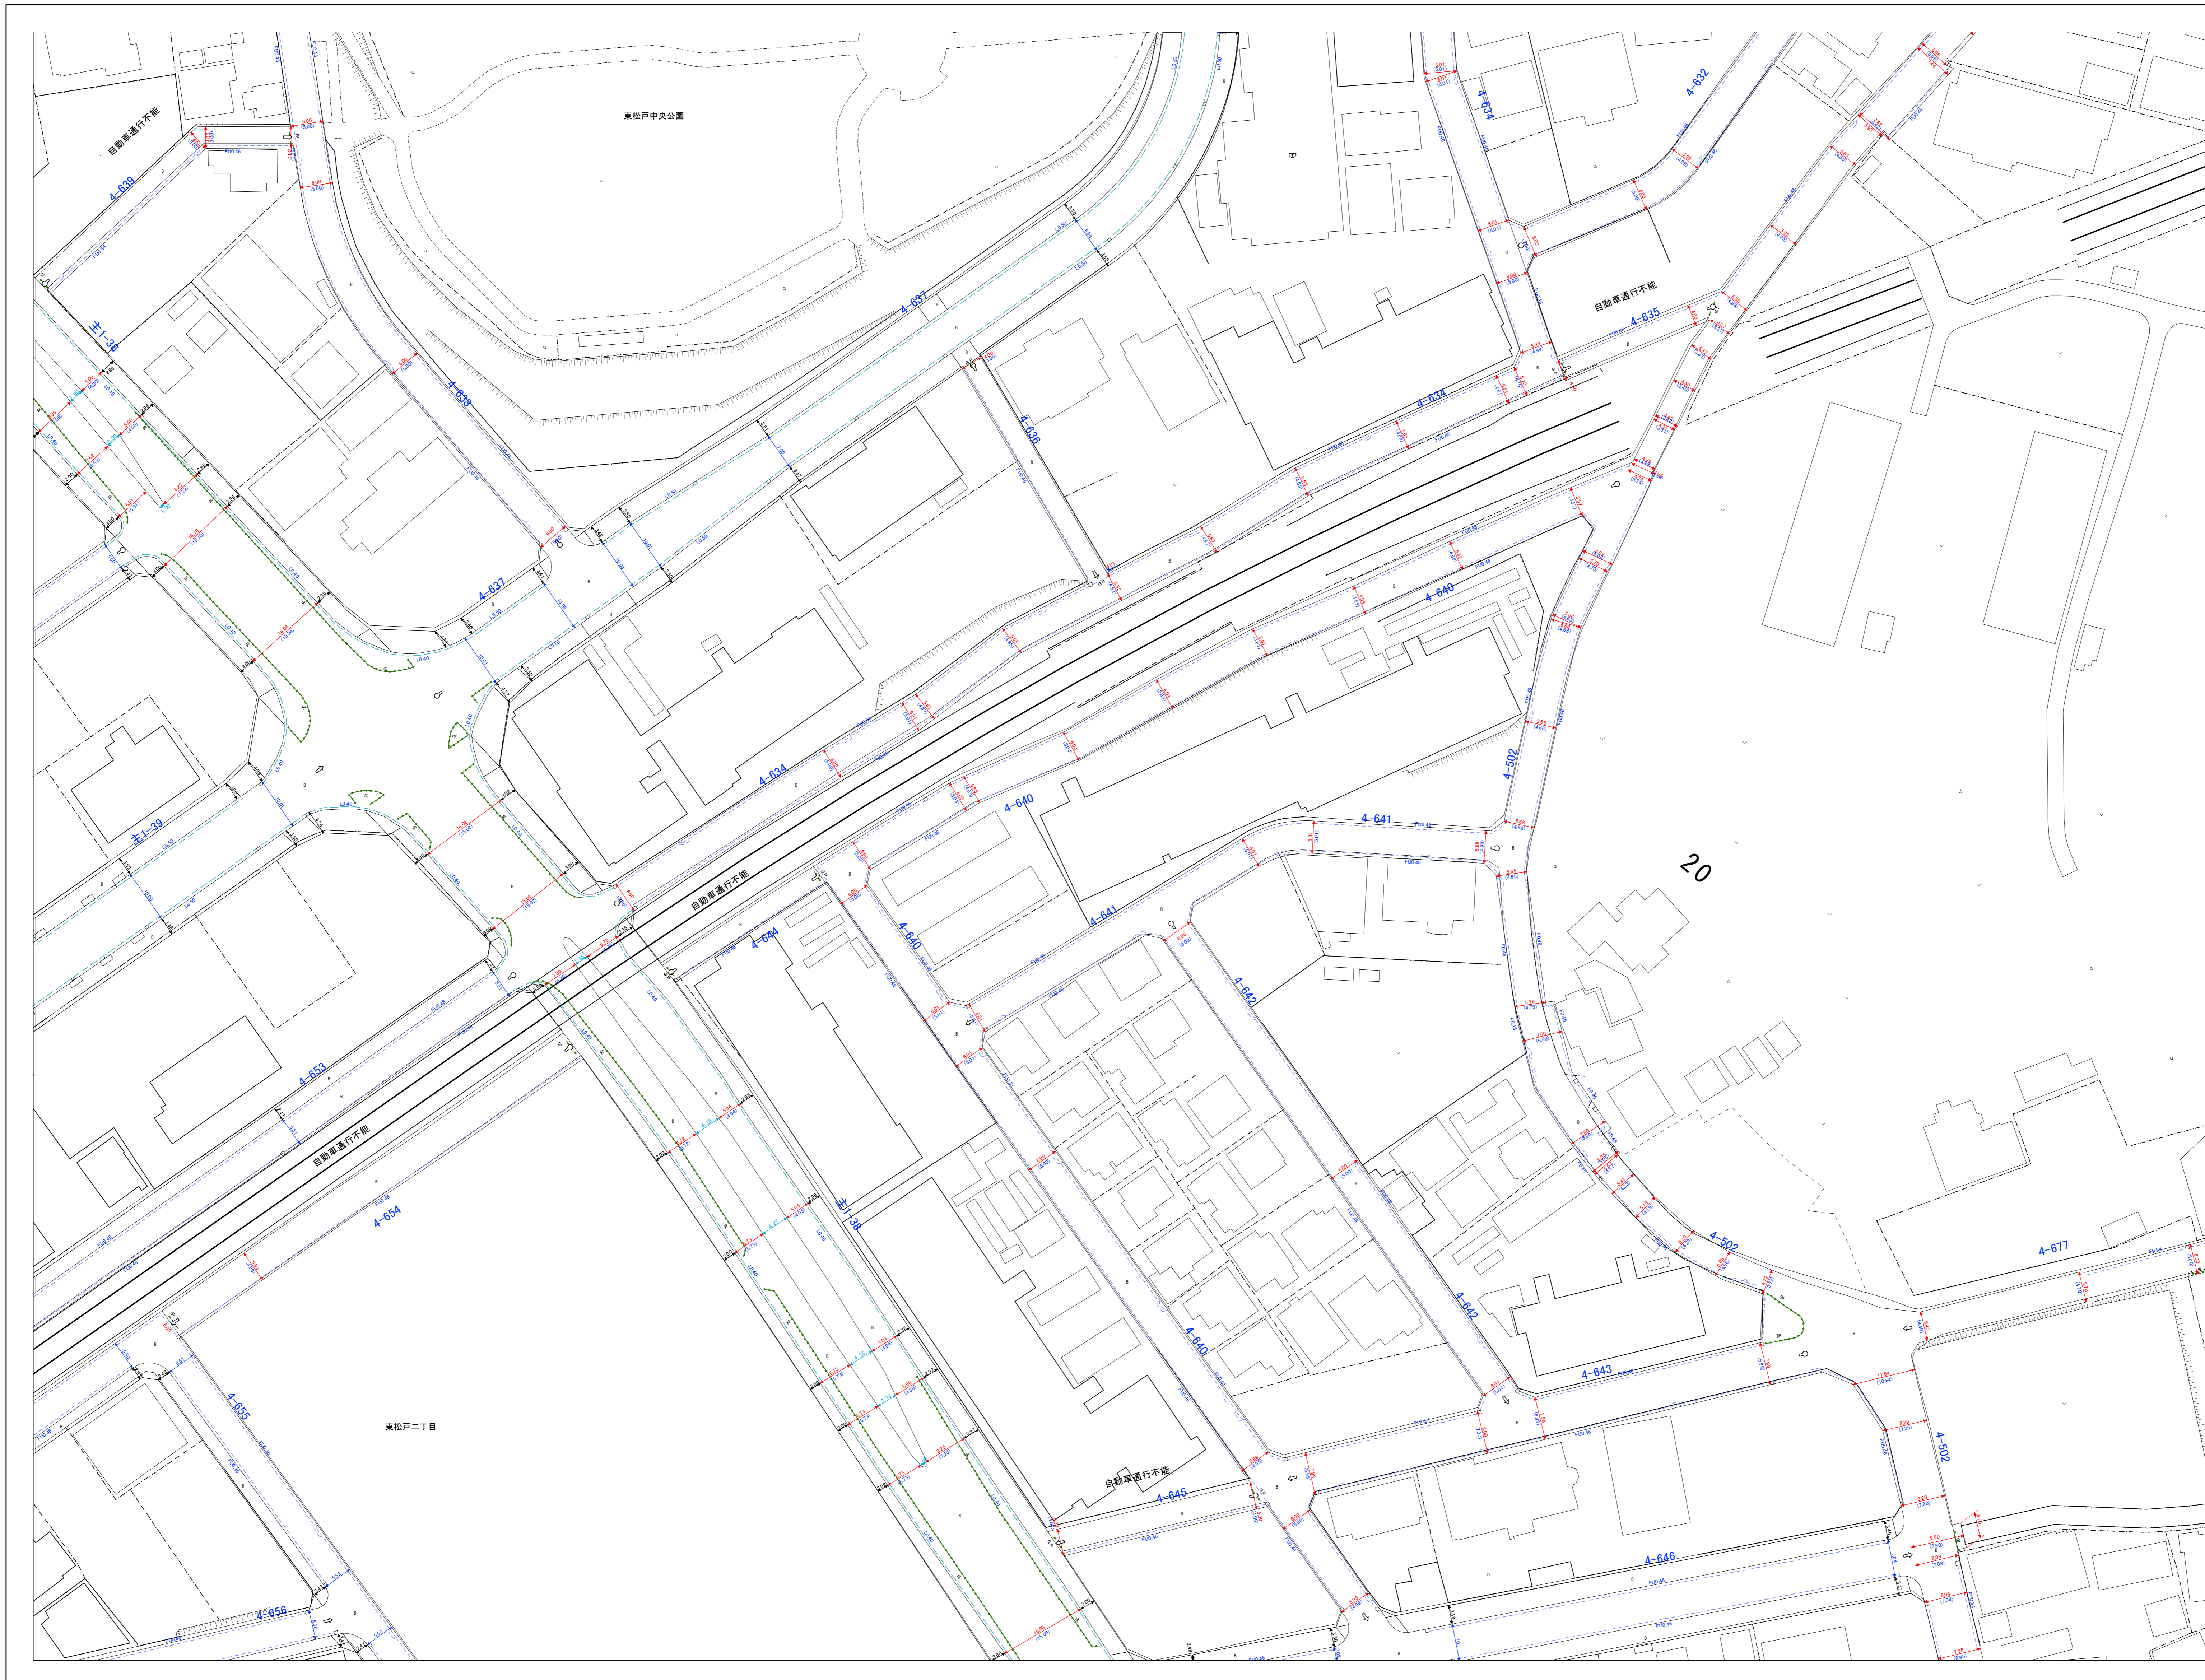


29-21	29-22	29-23
31-01	31-02	31-03
31-06	31-07	31-08

N

道路区域内

路線番号	37-16
未供用部	—
幅員線	←→
起点	○
終点	➔
U字側溝蓋無	U03
U字側溝蓋有	U04
L字溝	L05
ガードレール	G06
ガードフェンス	G07
ガードパイプ	G08
ガードネット	G09
ガードロープ	G10
橋梁	B11 B12 B13 B14 B15 B16 B17 B18
踏切	T19 T20 T21 T22 T23 T24
トンネル	T25 T26 T27 T28 T29 T30
高級 アスファルト 舗装	A
簡易 アスファルト 舗装	B
コンクリート 舗装	C
コンクリート 平板舗装	P
砂利	G
その他	E
電柱(電気)	○
電柱(電話)	○

※ 本図面は参考図面です。写しは松戸市建設総務課にて公布手続きを行います。

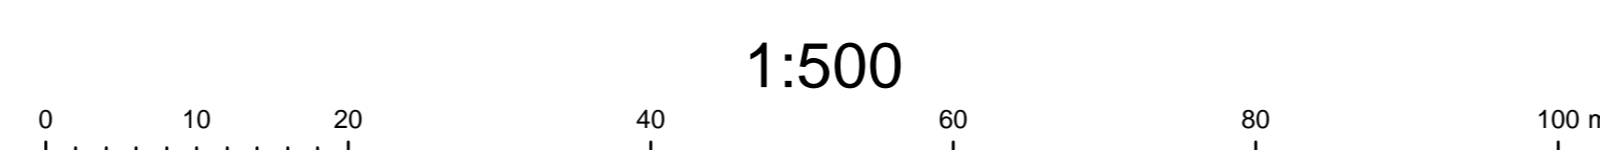

松  
戸  
市