


道路台帳現況平面図(閲覧専用・参考用)

令和五年三月補正

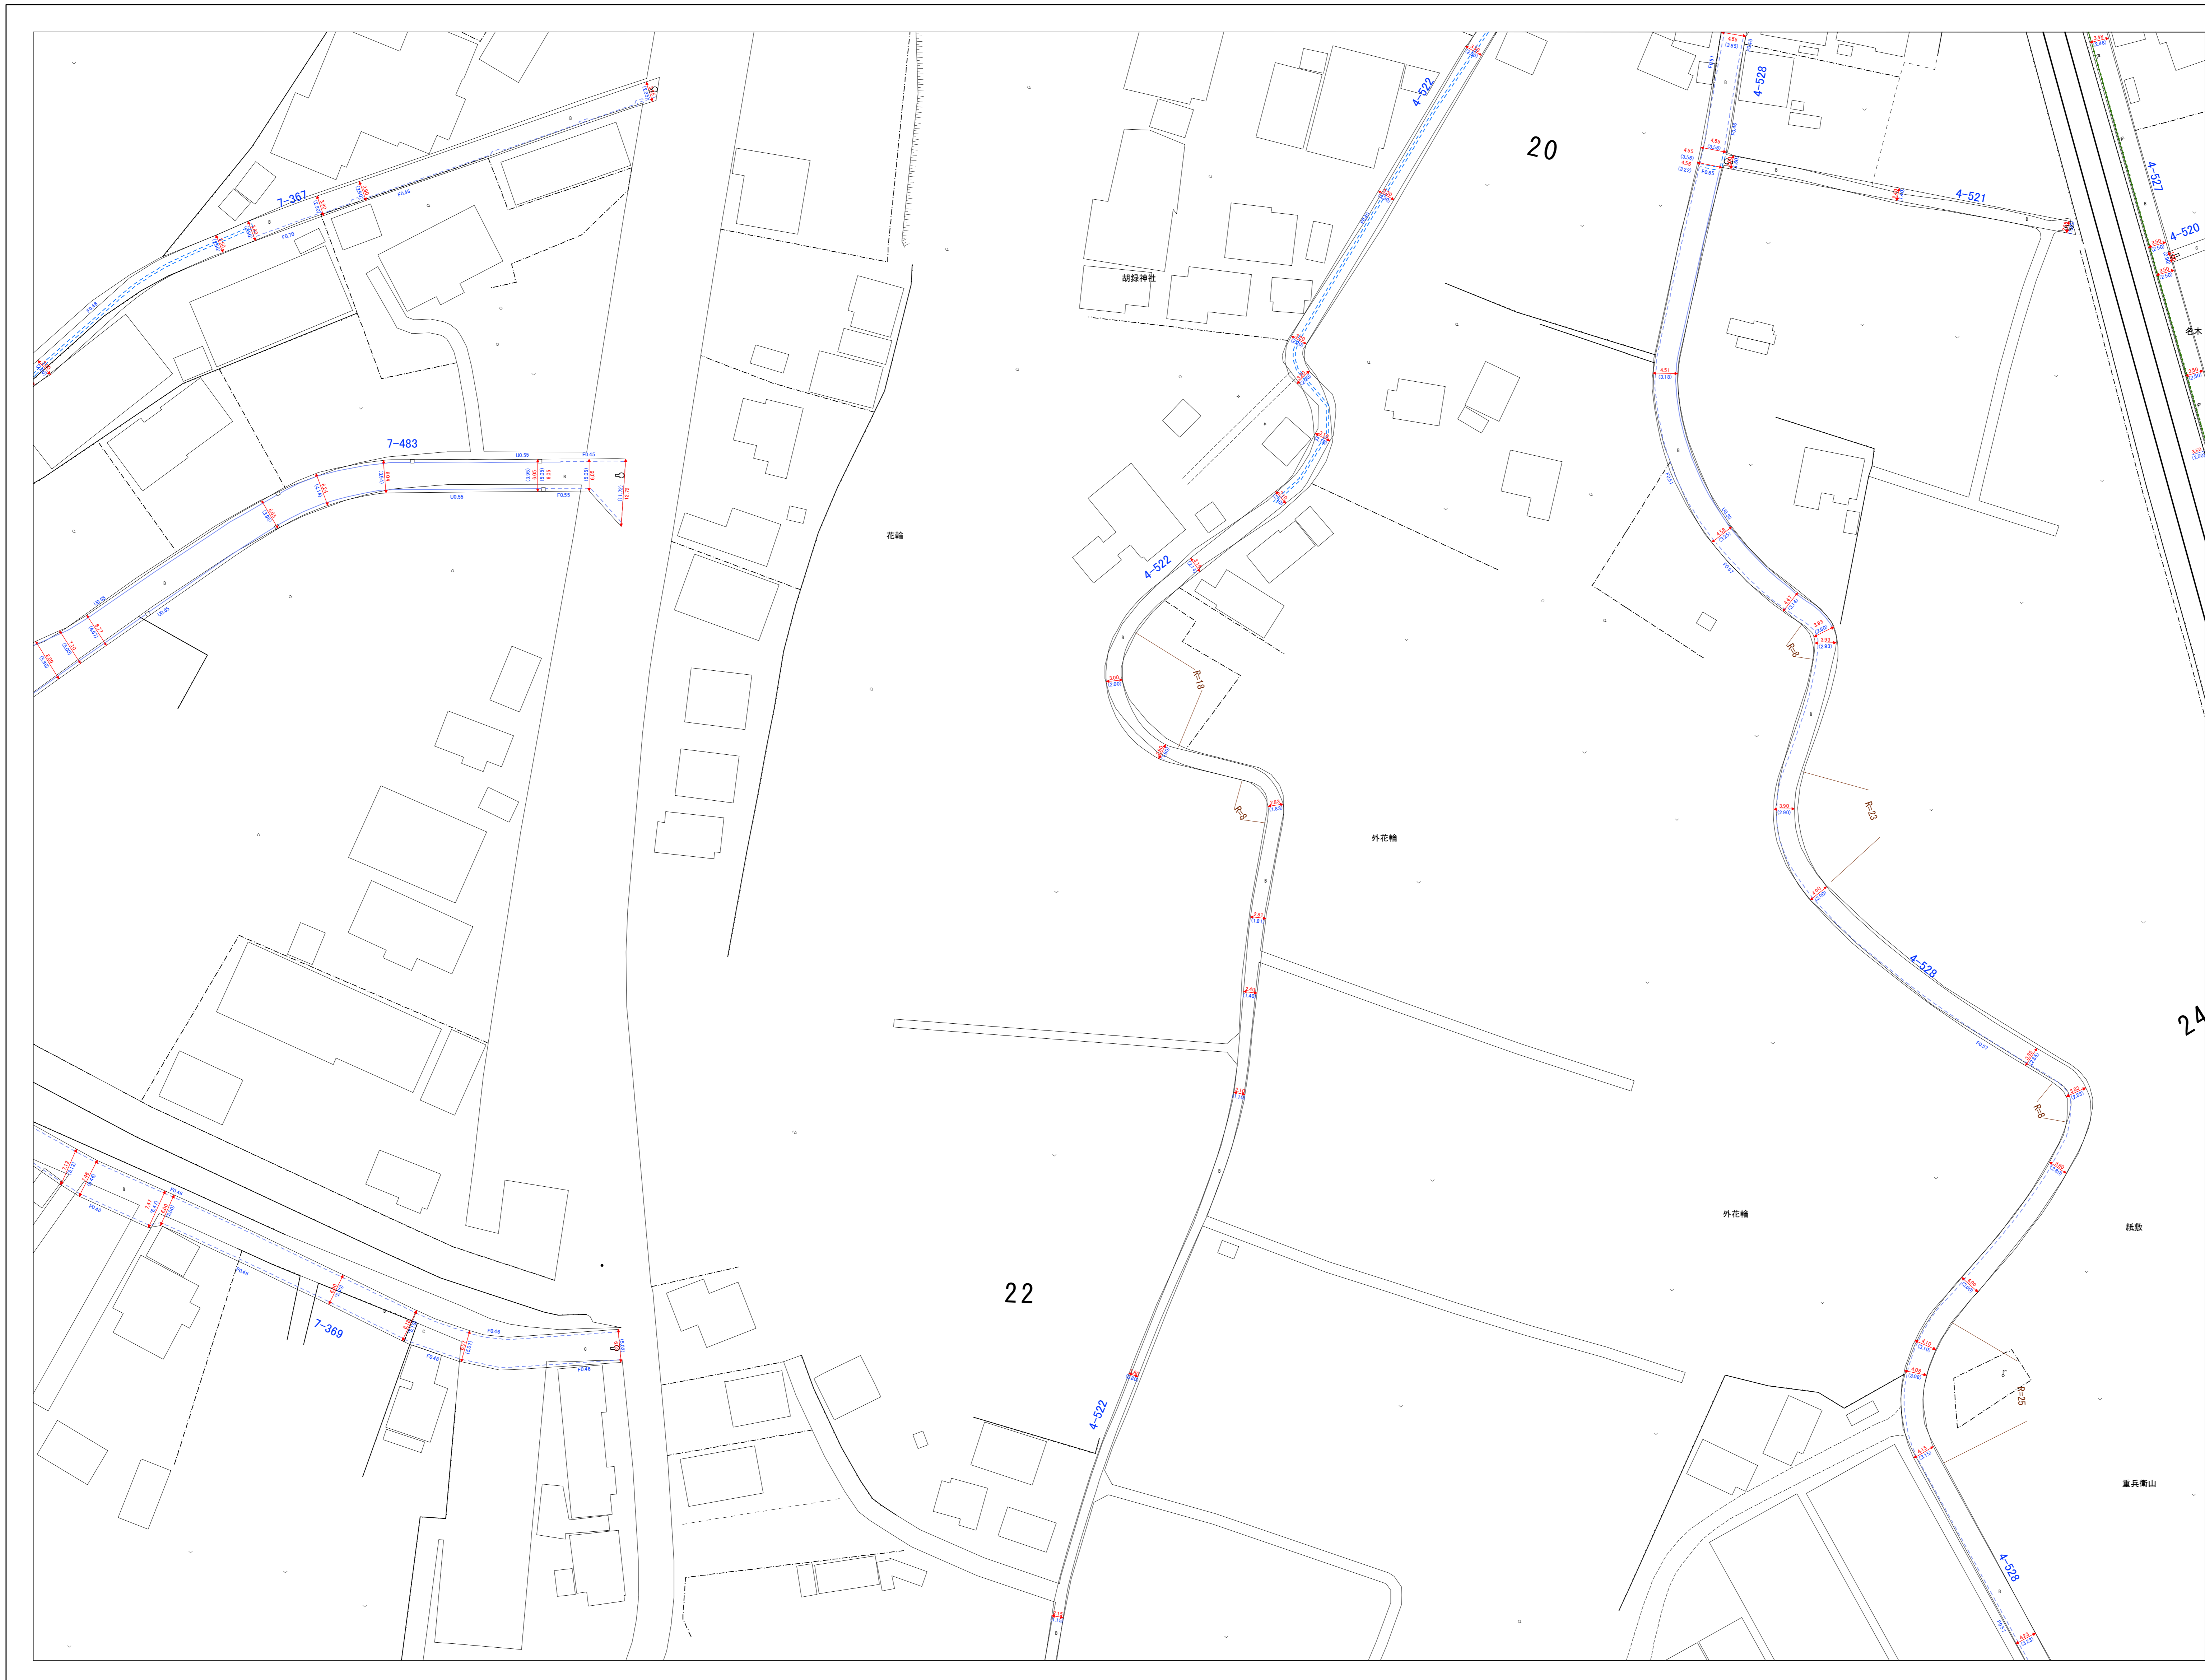

| | | |
|-------|-------|-------|
| 30-10 | 31-06 | 31-07 |
| 30-15 | 31-11 | 31-12 |
| 30-20 | 31-16 | 31-17 |

N



道路区域内

| | |
|------------|-------|
| 路線番号 | 37-16 |
| 未供用部 | — |
| 幅員線 | ←→ |
| 起点 | ○ |
| 終点 | ➔ |
| U字側溝蓋無 | UOS |
| U字側溝蓋有 | UOS |
| L字溝 | LOS |
| ガードレール | GR |
| ガードフェンス | GF |
| ガードパイプ | GP |
| ガードネット | GN |
| ガードロープ | GR |
| 橋梁 | BR |
| 踏切 | TR |
| トンネル | TR |
| 高級アスファルト舗装 | A |
| 簡易アスファルト舗装 | B |
| コンクリート舗装 | C |
| コンクリート平板舗装 | P |
| 砂利 | G |
| その他 | E |
| 電柱(電気) | ○ |
| 電柱(電話) | ○ |

※ 本図面は参考図面です。写しは松戸市建設総務課にて公布手続きを行います。

