


令和五年三月補正

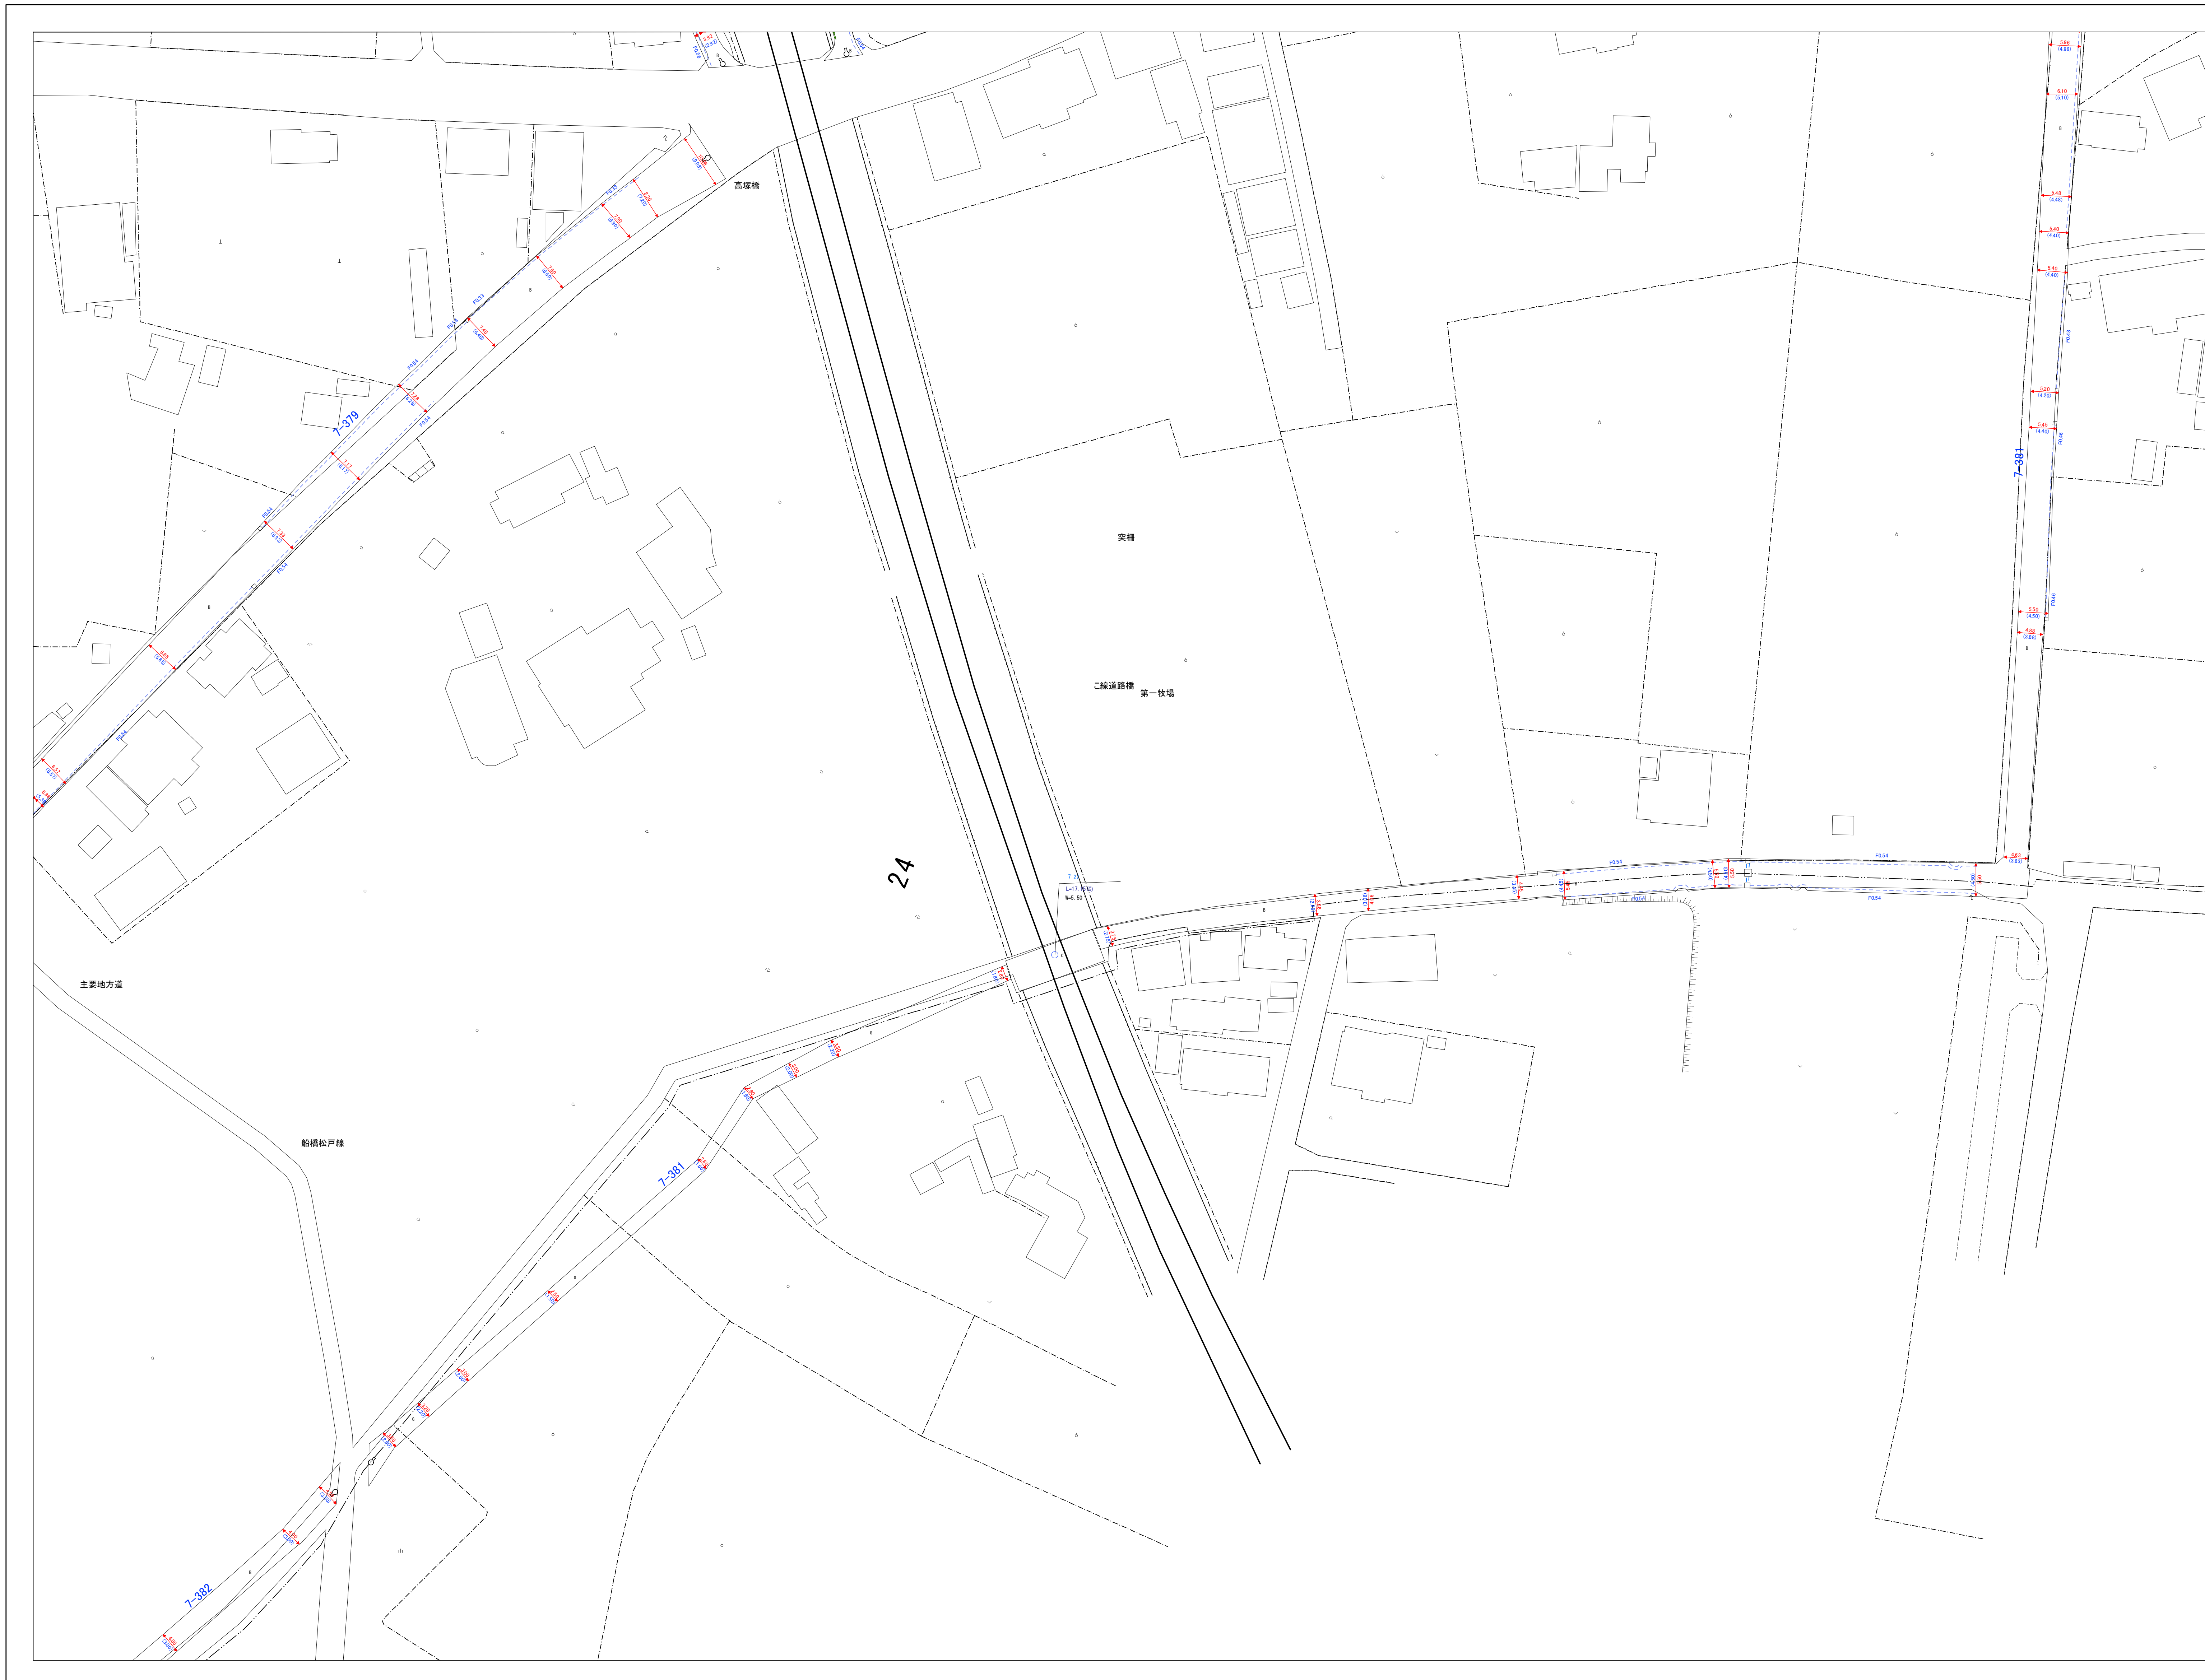

31-16	31-17	31-18
31-21	31-22	31-23
35-01	35-02	



道路区域内

路線番号	37-16
未供用部	—
幅員線	← 3.0 → ← 1.5 →
起点	○
終点	➔
U字側溝蓋無	U0.5
U字側溝蓋有	U0.5
L字溝	L0.5
ガードレール	GR
ガードフェンス	GF
ガードパイプ	GP
ガードネット	GN
ガードロープ	GR
橋梁	BR
踏切	TR
トンネル	TR
高級 アスファルト 舗装	A
簡易 アスファルト 舗装	B
コンクリート 舗装	C
コンクリート 平板舗装	P
砂利	G
その他	E
電柱(電気)	○
電柱(電話)	○

※ 本図面は参考図面です。写しは松戸市建設総務課にて公布手続きを行います。

