


道路台帳現況平面図(閲覧専用・参考用)

令和五年三月補正

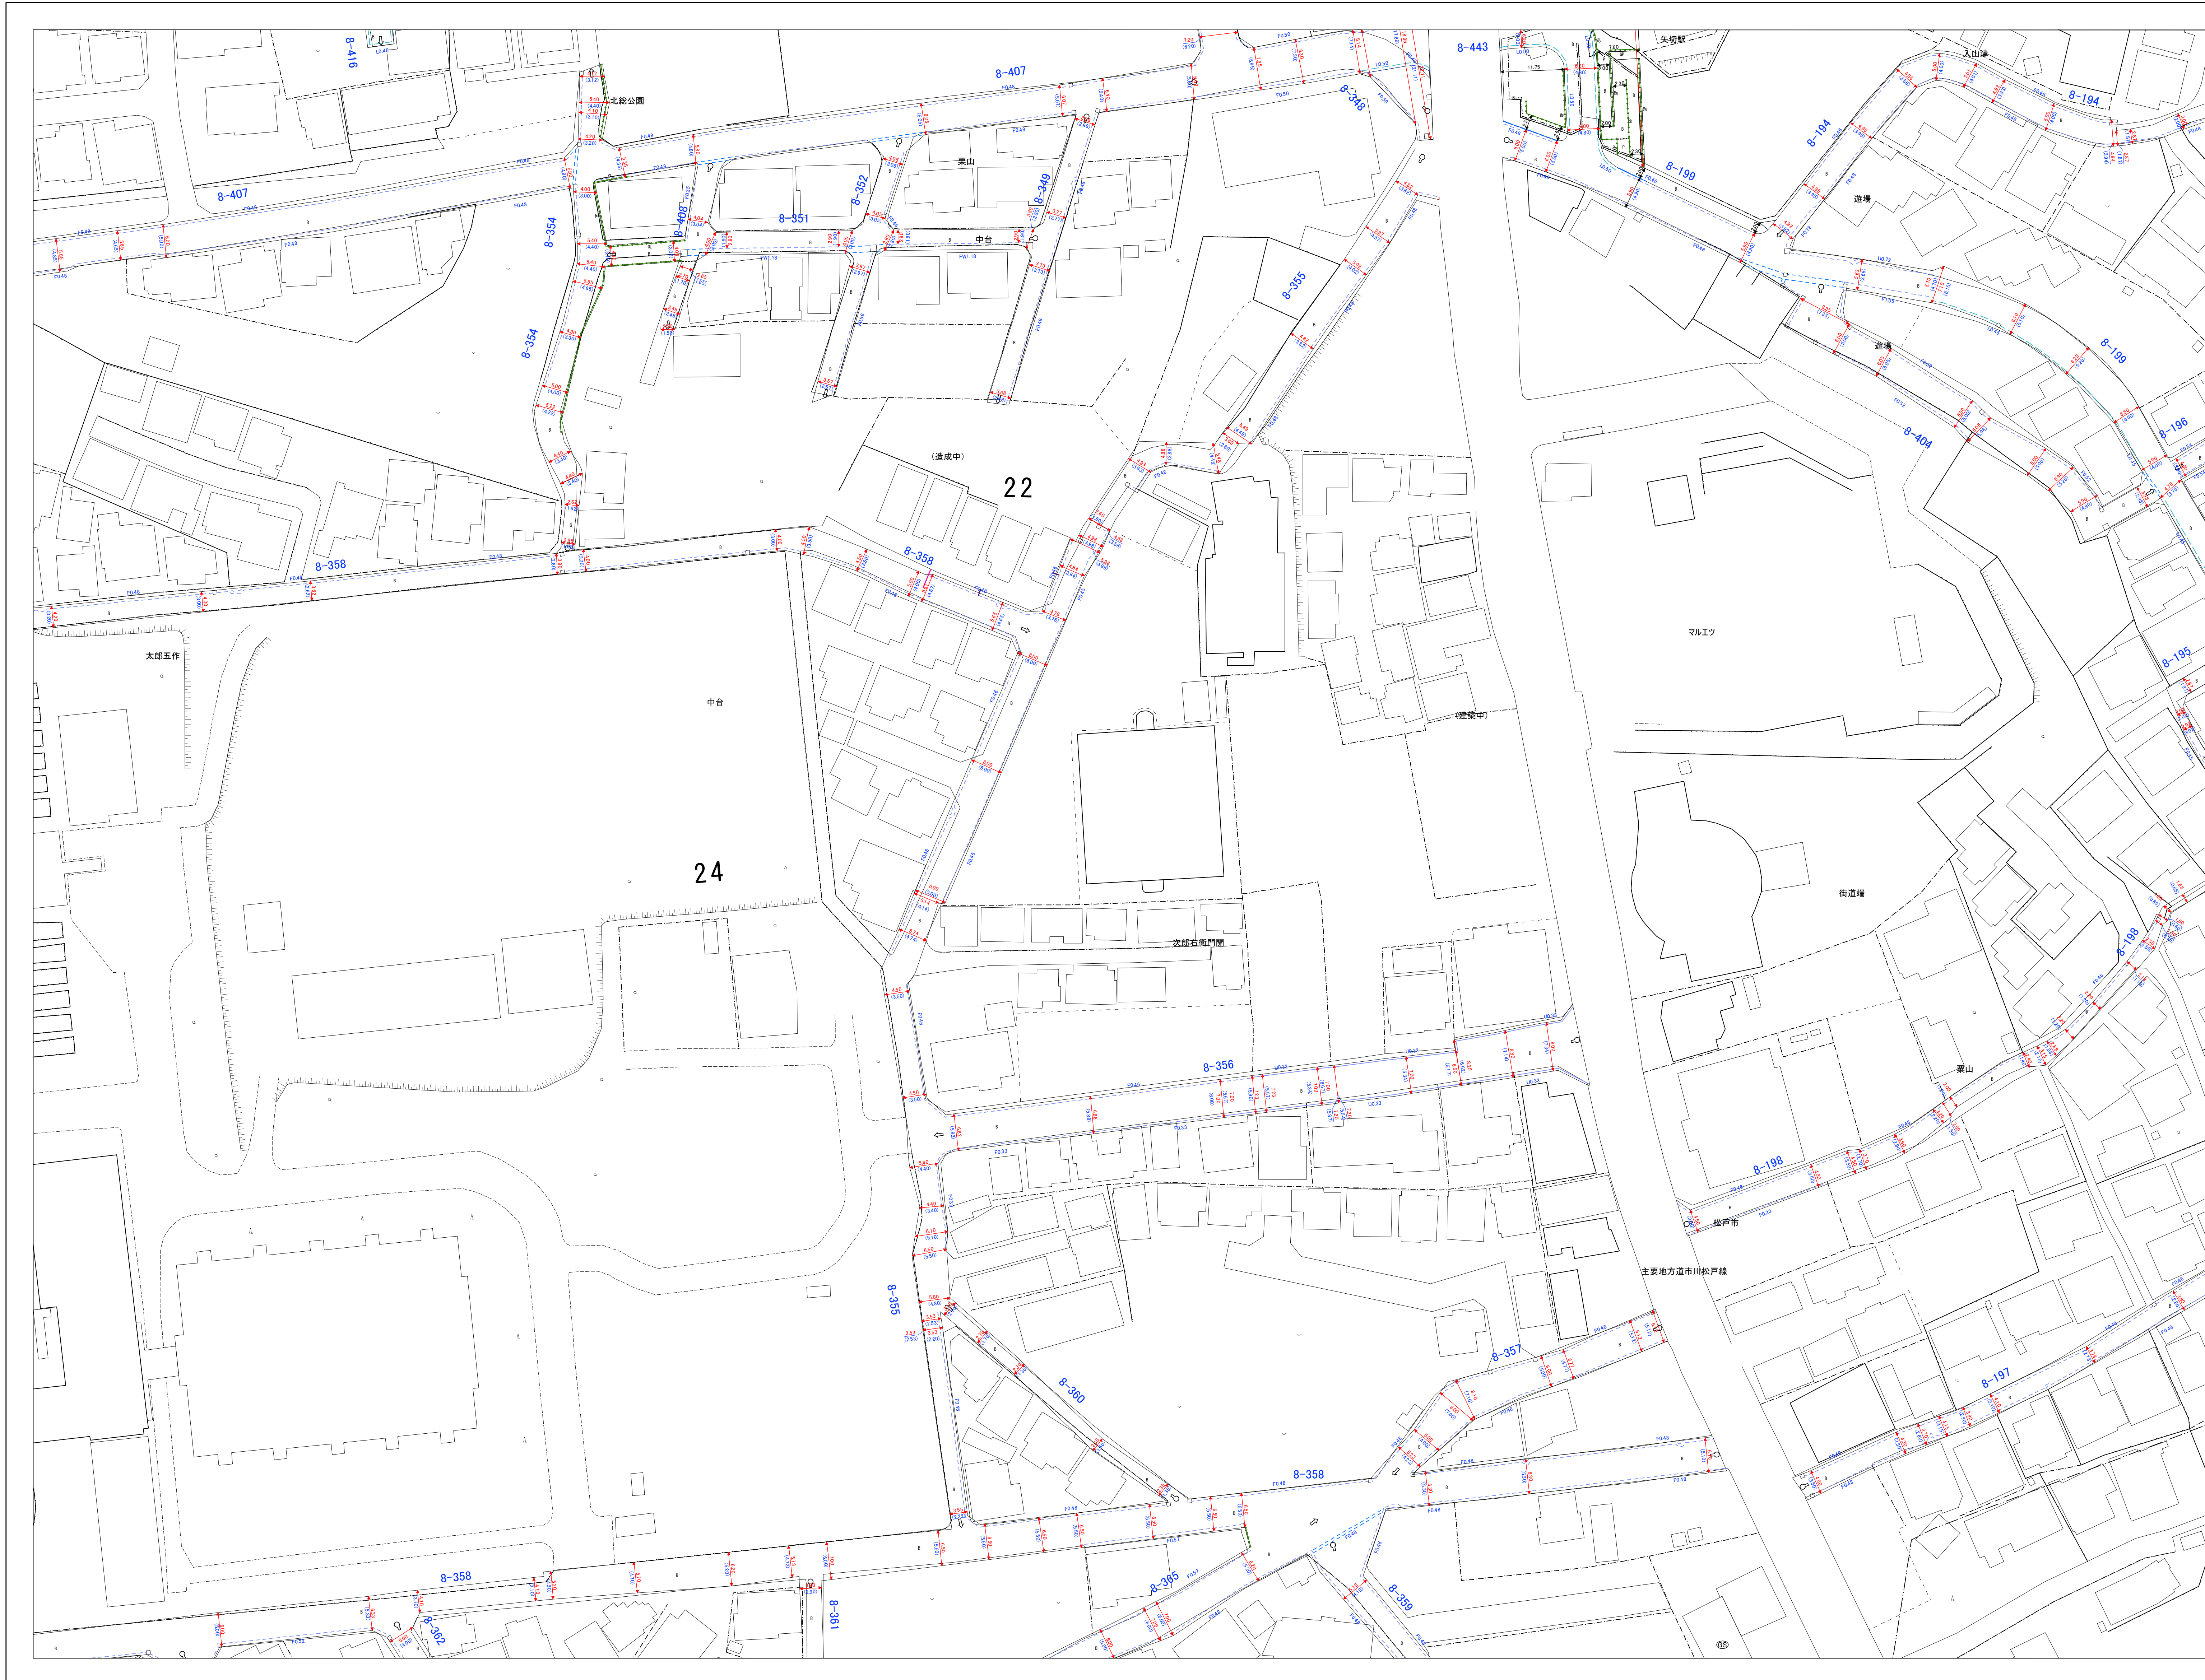


32-05	33-01	33-02
32-10	33-06	33-07
32-15	33-11	



道路区域内

路線番号	37-16
未供用部	—
幅員線	↔
起点	⊕
終点	⊖
U字側溝蓋無	U
U字側溝蓋有	U
L字溝	L
ガードレール	—
ガードフェンス	—
ガードパイプ	—
ガードネット	—
ガードロープ	—
橋梁	—
踏切	—
トンネル	—
高級アスファルト舗装	A
簡易アスファルト舗装	B
コンクリート舗装	C
コンクリート平板舗装	P
砂利	G
その他	E
電柱(電気)	○
電柱(電話)	○

※ 本図面は参考図面です。写しは松戸市建設総務課にて公布手続きを行います。

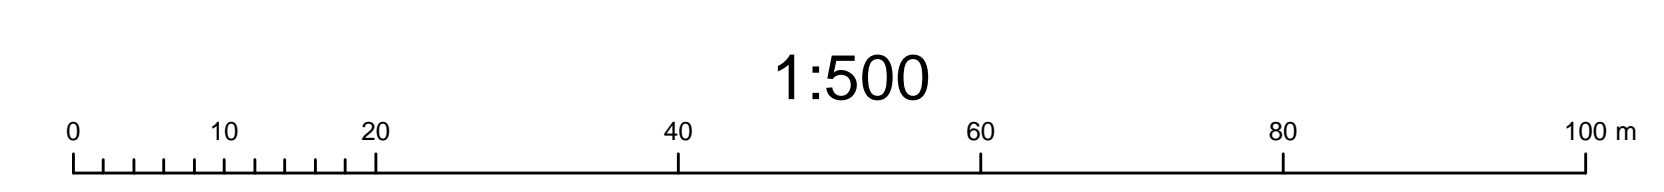

松戸市