


道路台帳現況平面図(閲覧専用・参考用)

令和五年三月補正

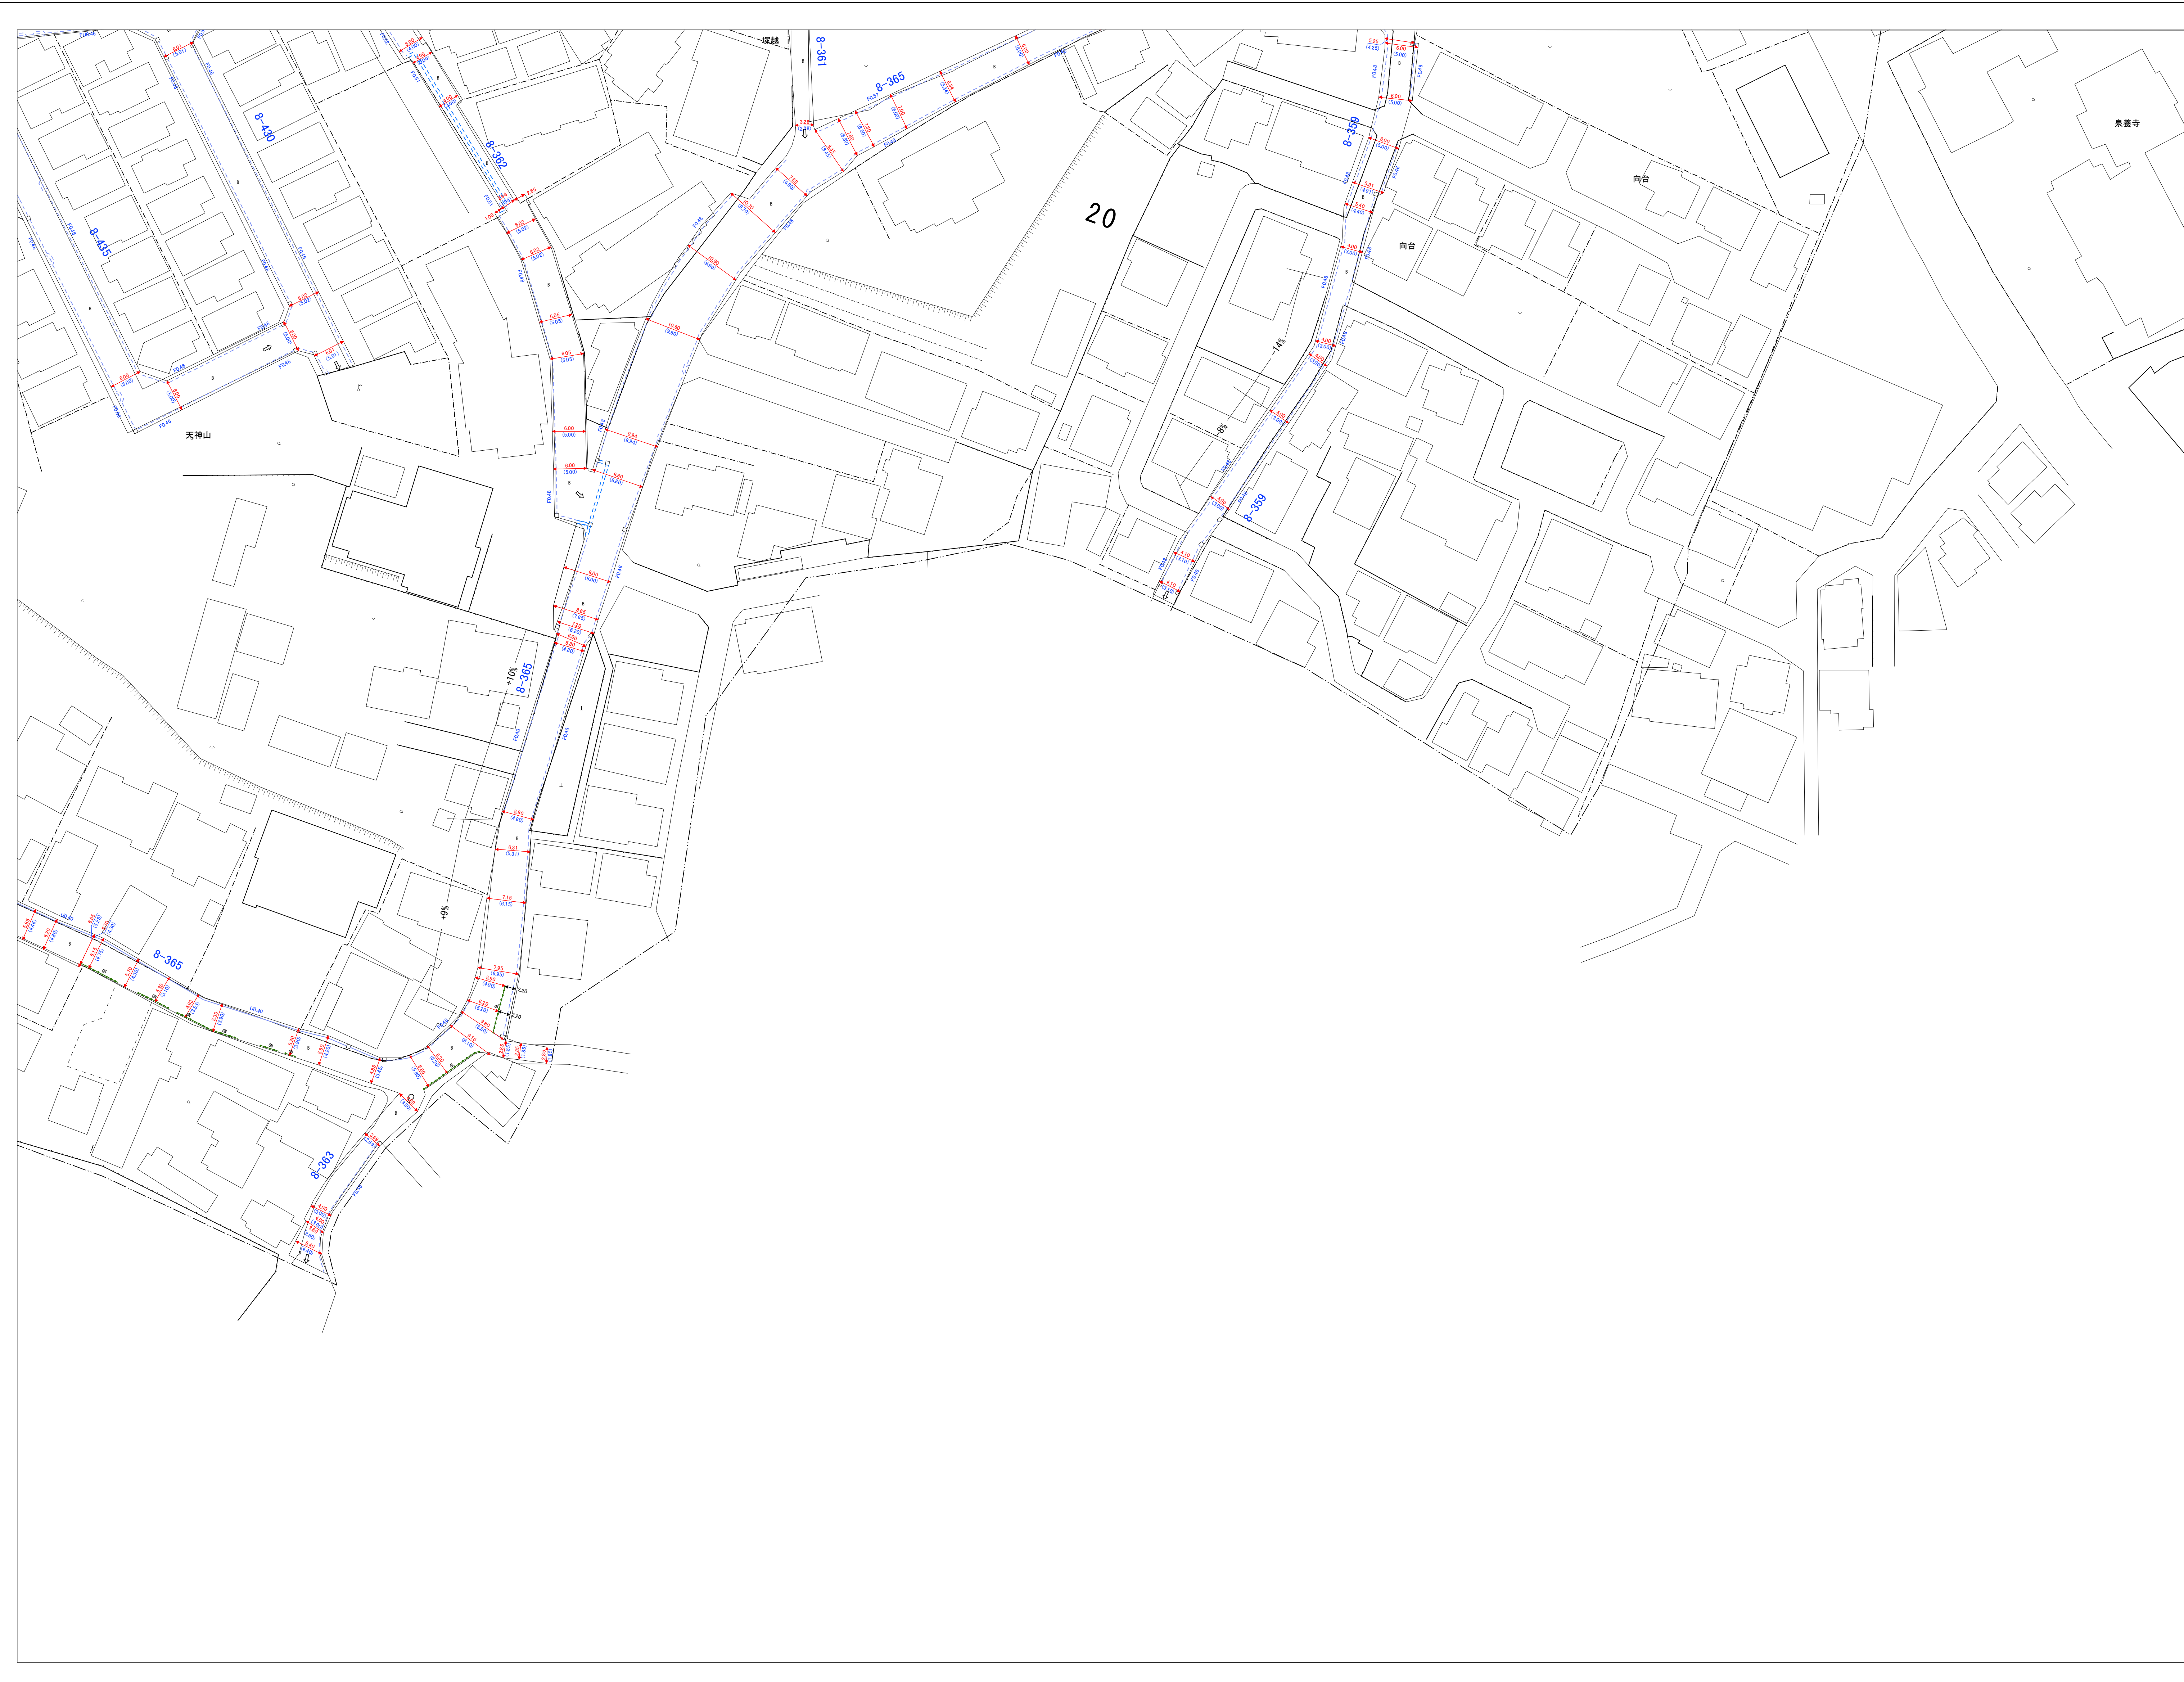

32-10	33-06	33-07
32-15	33-11	
32-20		



道路区域内

路線番号	37-16
未供用部	—
幅員線	← 幅員線 →
起点	○
終点	➔
U字側溝蓋無	U字側溝蓋無
U字側溝蓋有	U字側溝蓋有
L字溝	L字溝
ガードレール	ガードレール
ガードフェンス	ガードフェンス
ガードパイプ	ガードパイプ
ガードネット	ガードネット
ガードロープ	ガードロープ
橋梁	橋梁
踏切	踏切
トンネル	トンネル
高級アスファルト舗装	A
簡易アスファルト舗装	B
コンクリート舗装	C
コンクリート平板舗装	P
砂利	G
その他	E
電柱(電気)	○
電柱(電話)	○

※ 本図面は参考図面です。写しは松戸市建設総務課にて公布手続きを行います。

