


道路台帳現況平面図(閲覧専用・参考用)

令和五年三月補正

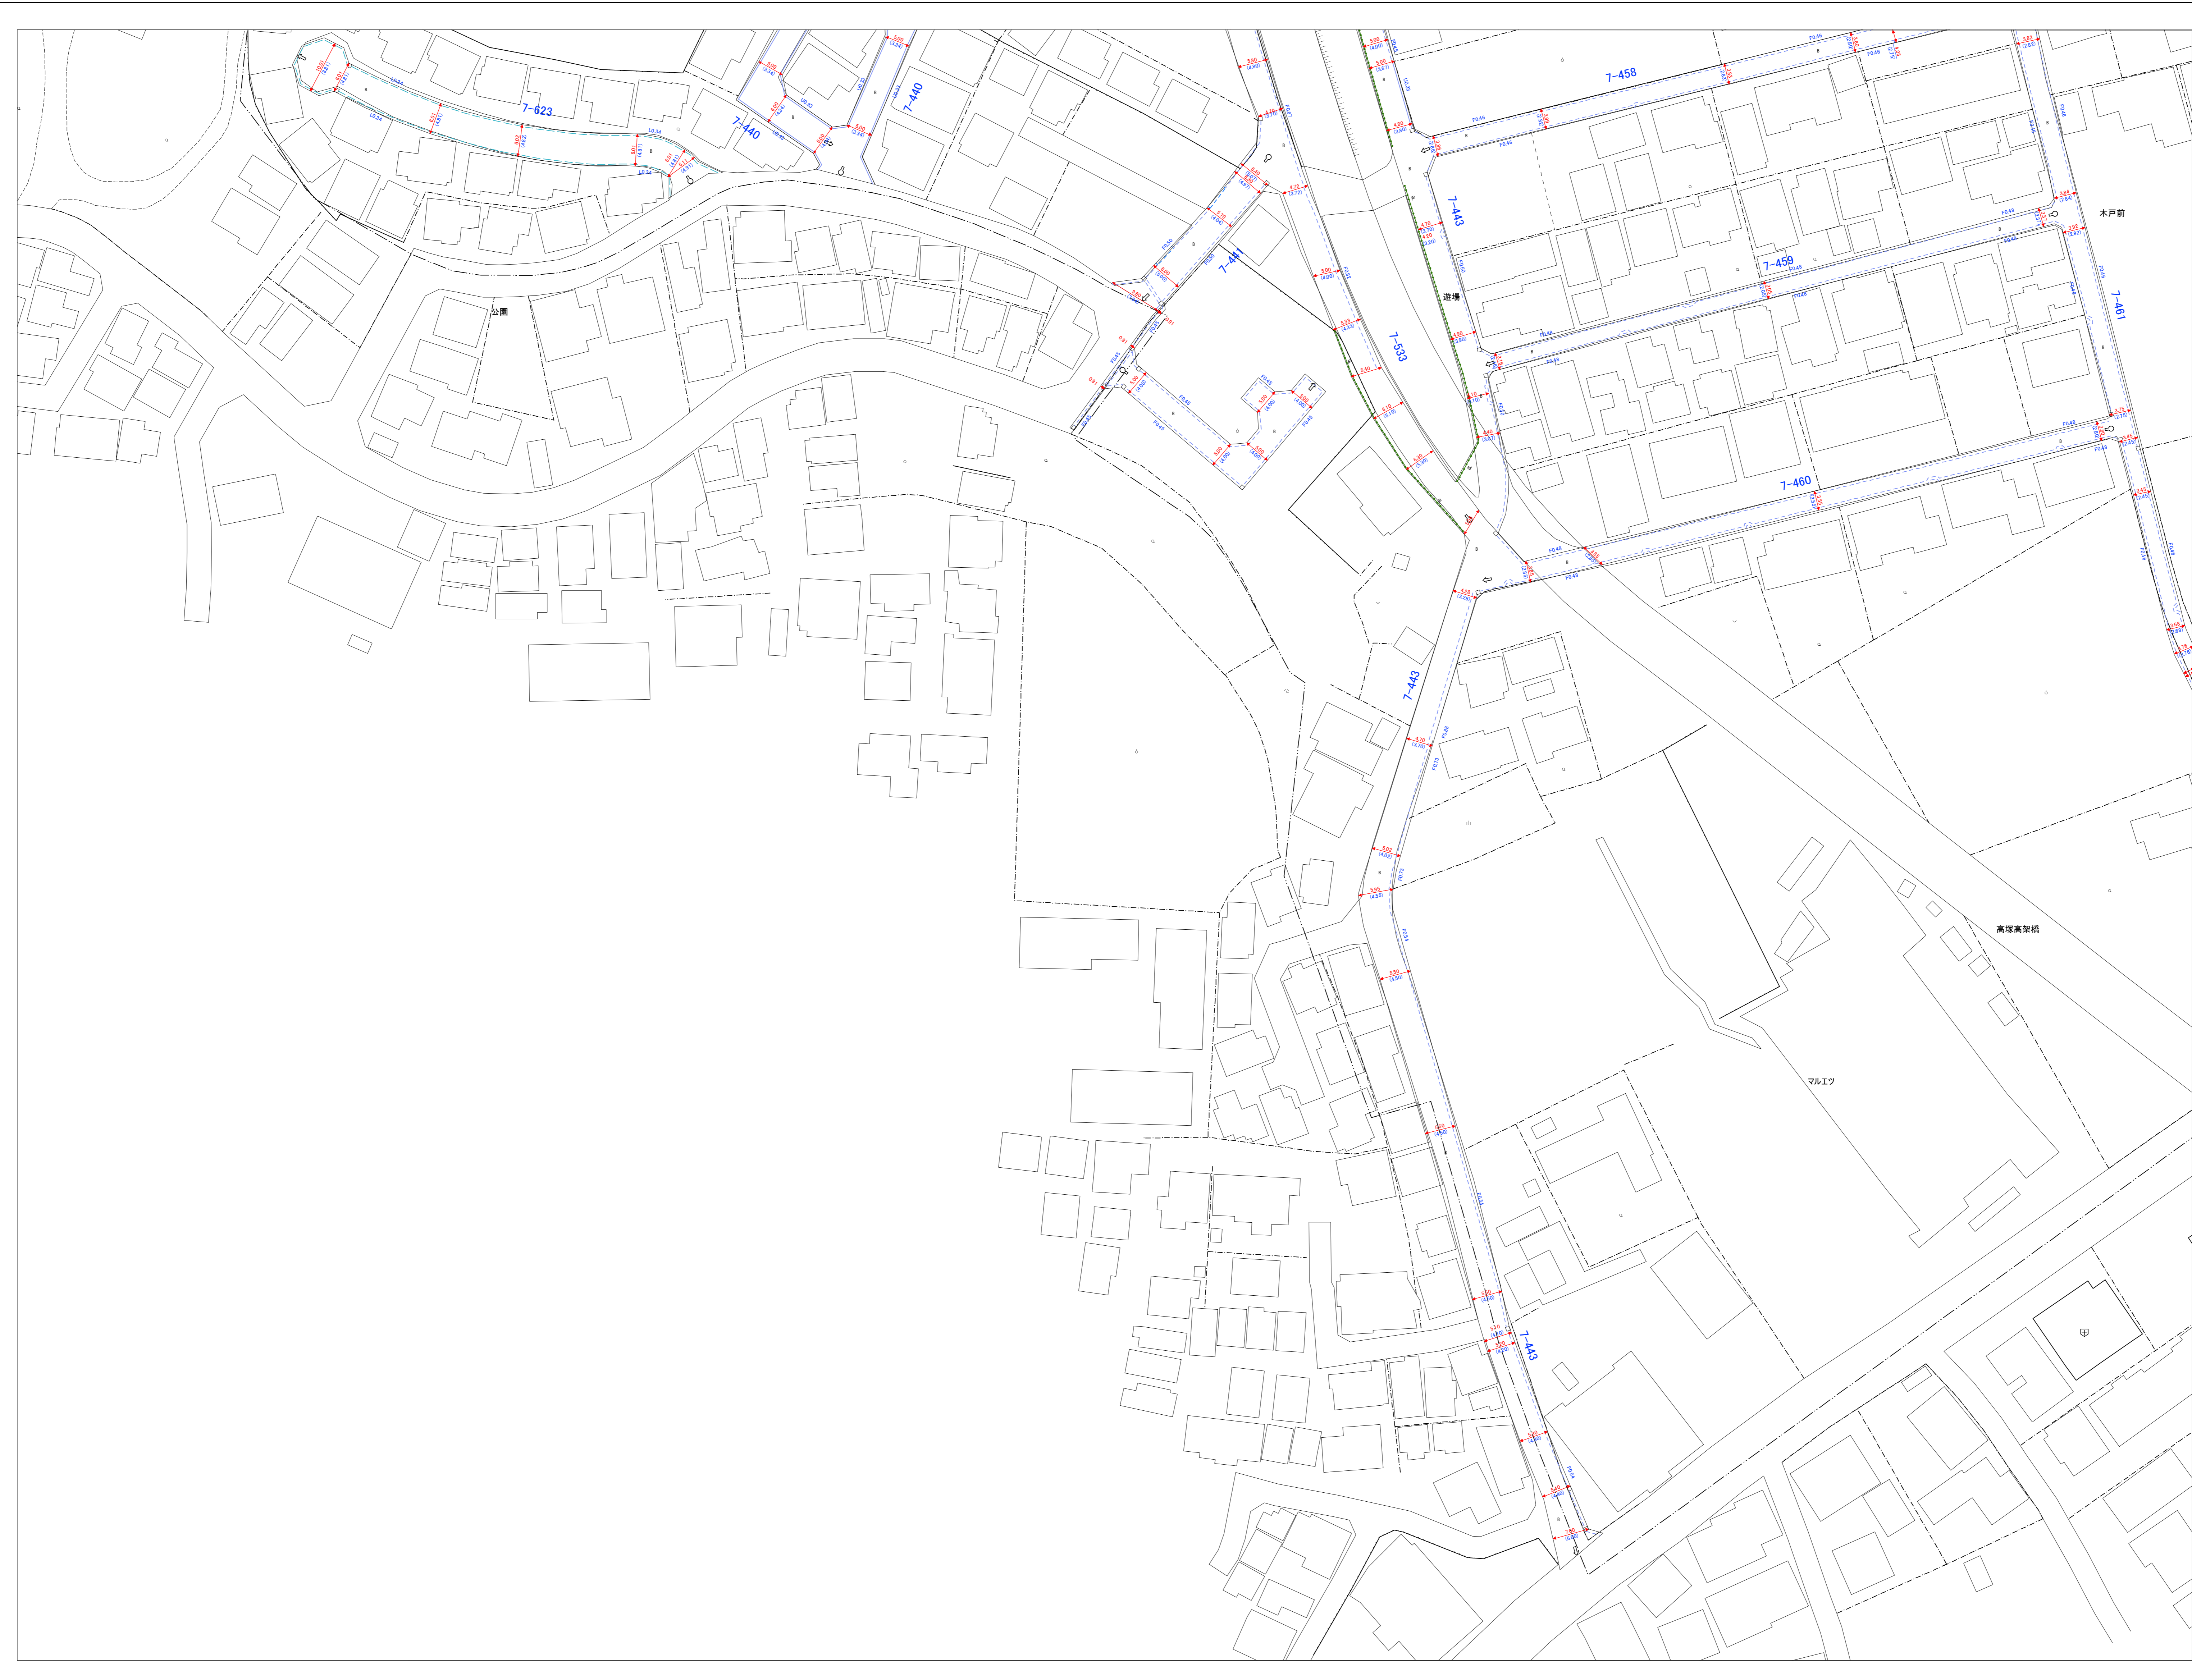


34-19	34-20	34-21
34-24	34-25	35-21



道路区域内

路線番号	37-16
未供用部	—
幅員線	← 3.0 → ← 1.5 →
起点	○
終点	➔
U字側溝蓋無	UOS
U字側溝蓋有	UOS
L字溝	LOS
ガードレール	GR
ガードフェンス	GF
ガードパイプ	GP
ガードネット	GN
ガードロープ	GR
橋梁	BRIDGE L11.0 W14.0 W10.0
踏切	CROSSING L11.0 W14.0 W10.0
トンネル	TUNNEL L11.0 W14.0 W10.0
高級 アスファルト 舗装	A
簡易 アスファルト 舗装	B
コンクリート 舗装	C
コンクリート 平板舗装	P
砂利	G
その他	E
電柱(電気)	○
電柱(電話)	○

※ 本図面は参考図面です。写しは松戸市建設総務課にて公布手続きを行います。

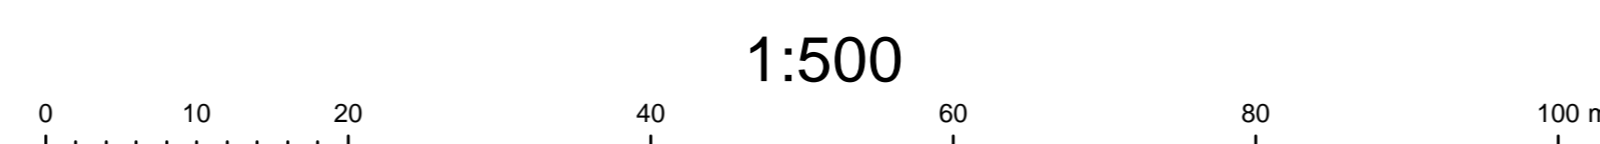

松
戸
市