12，13

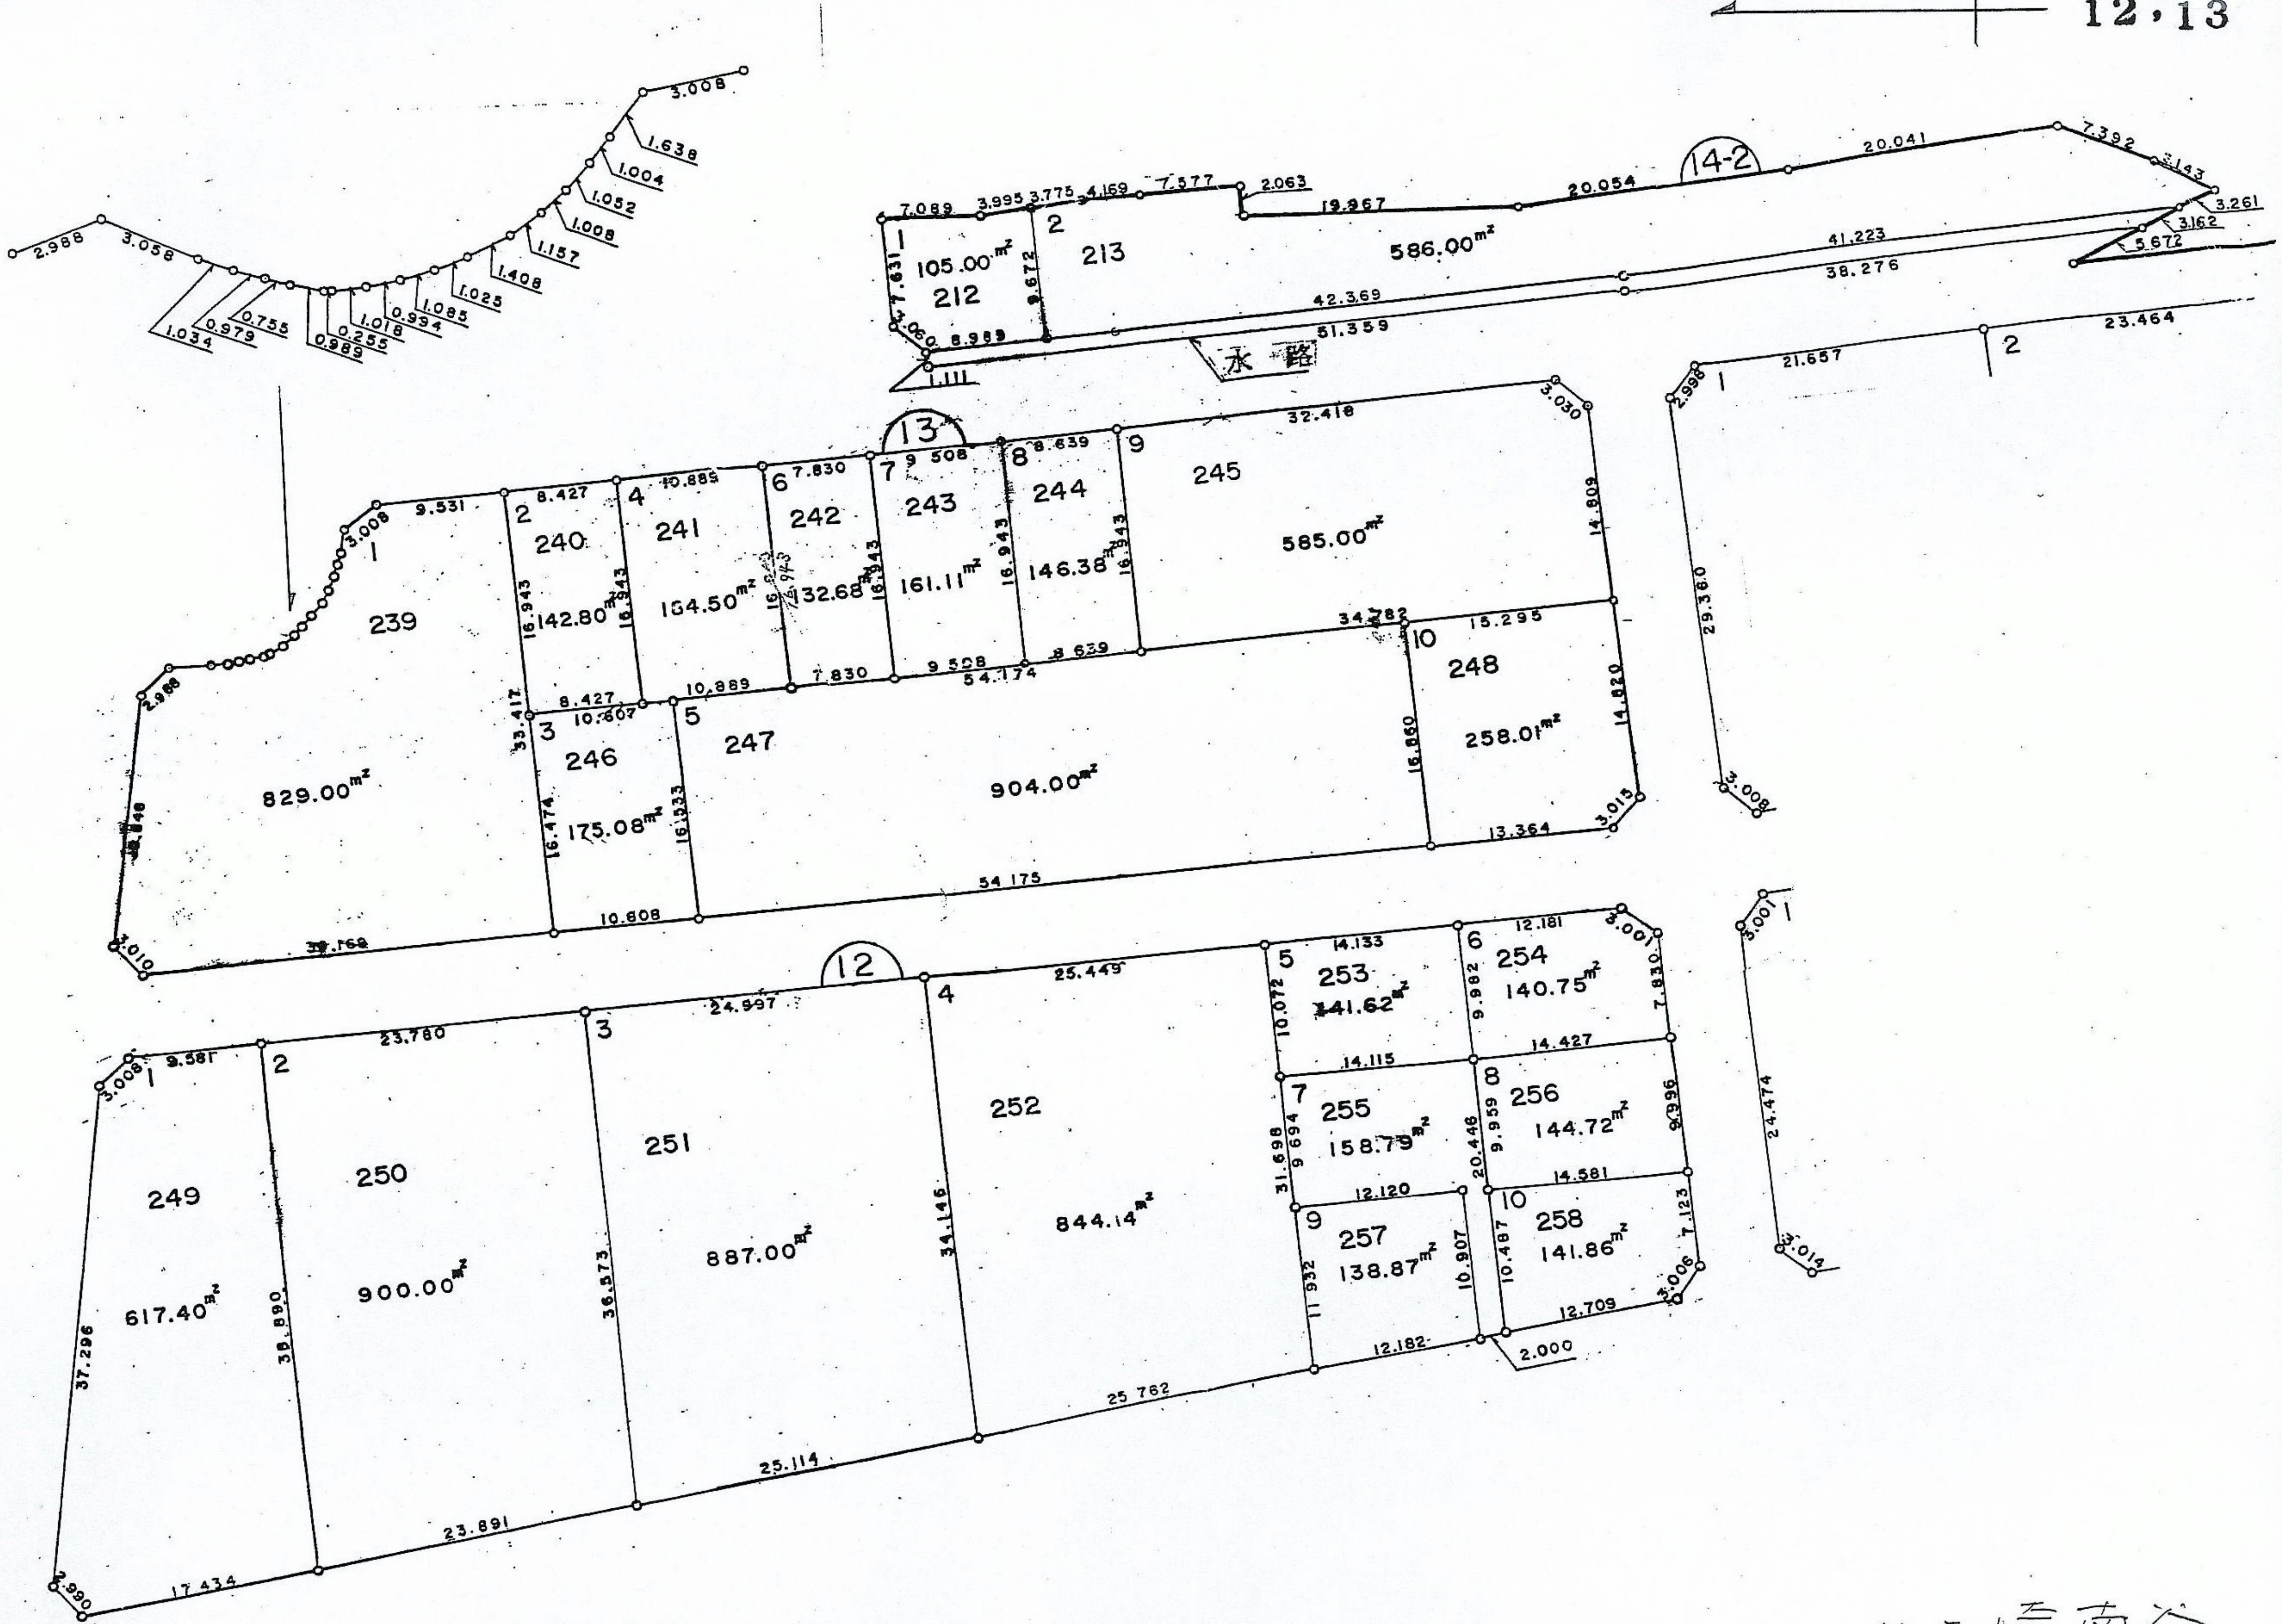

14-2
13
12
水路
212
105.00㎡
213
586.00㎡
239
829.00㎡
240
142.80㎡
241
154.50㎡
242
132.68㎡
243
161.11㎡
244
146.38㎡
245
585.00㎡
246
175.08㎡
247
904.00㎡
248
258.01㎡
249
617.40㎡
250
900.00㎡
251
887.00㎡
252
844.14㎡
253
141.62㎡
254
140.75㎡
255
158.79㎡
256
144.72㎡
257
138.87㎡
258
141.86㎡
3.008
1.638
1.004
1.052
1.008
1.157
1.408
1.025
1.085
0.994
1.018
0.255
0.989
0.755
0.979
1.034
3.058
2.988
7.089
3.995
3.775
4.169
7.577
2.063
19.967
20.054
20.041
7.392
3.143
3.261
3.162
5.672
41.223
38.276
42.369
51.359
7.631
9.672
3.060
8.989
1.111
23.464
21.657
2.998
29.360
3.008
32.418
3.030
14.809
34.782
15.295
14.820
16.860
13.364
3.015
9.531
8.427
10.885
7.830
9.508
8.639
16.943
33.417
10.607
10.889
54.174
16.474
16.533
54.175
10.608
39.169
3.010
3.008
2.988
9.581
23.780
24.997
25.449
14.133
12.181
3.001
7.830
10.072
9.982
14.115
14.427
9.694
31.698
20.446
9.959
8.996
12.120
14.581
7.123
11.932
10.907
10.487
12.709
3.006
12.182
2.000
25.762
25.114
23.891
17.434
2.990
37.296
38.890
36.573
34.146
3.001
24.474
3.014

ハヶ崎南谷