松戸市　八柱駅周辺土地区画整理事業

18　街区　　日付　平成4年7月21日

街区面積	4311.438
合計面積	4311.469
縮尺	1:500

日暮三丁目

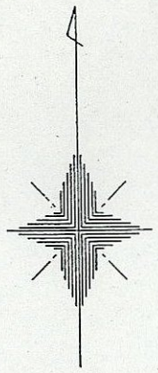

点名	距離
9	
10	0.478
11	0.586
12	0.570

点名	距離
12	
13	0.596
14	0.604

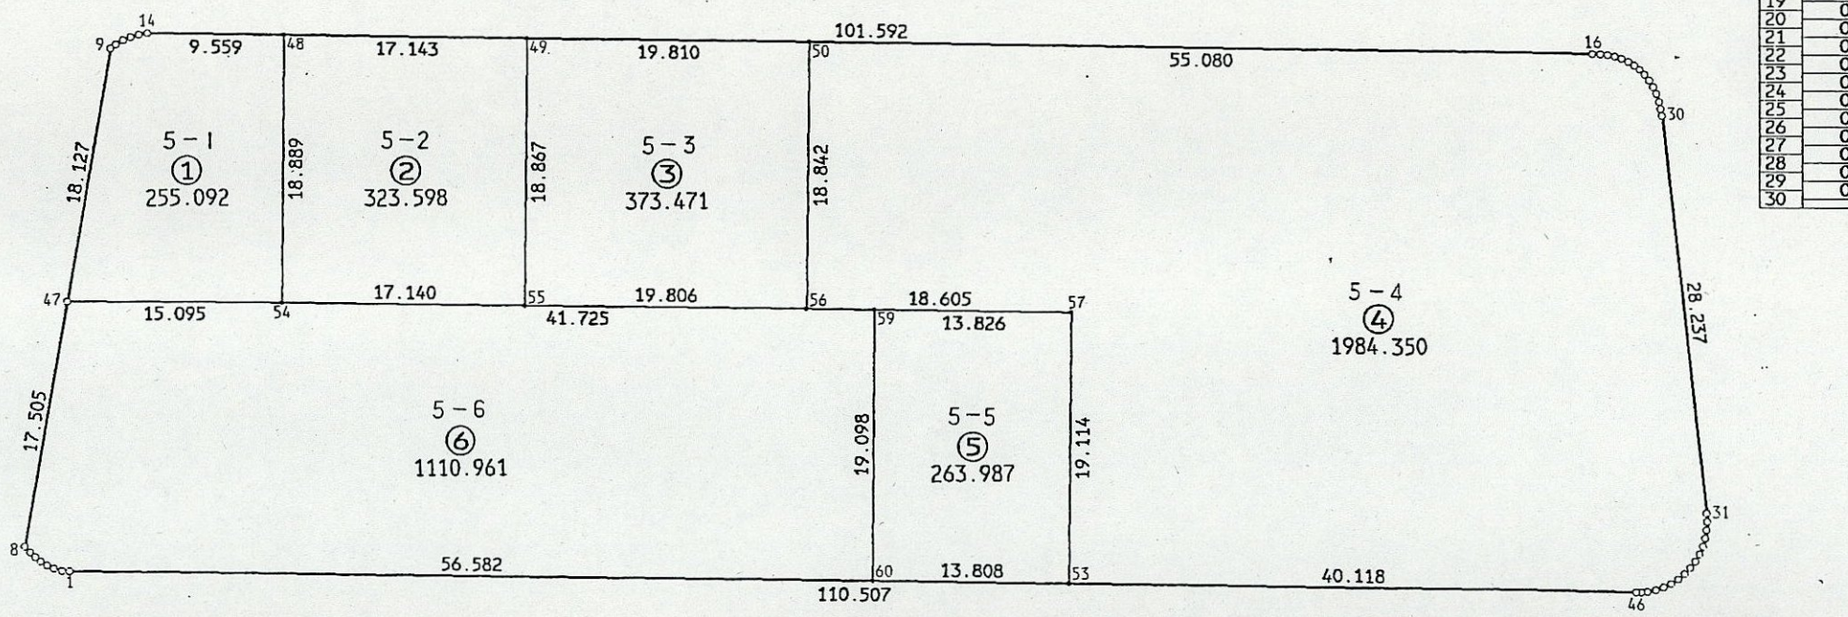

点名	距離
16	
17	0.559
18	0.528
19	0.515
20	0.508
21	0.541
22	0.498
23	0.468
24	0.503
25	0.524
26	0.552
27	0.529
28	0.598
29	0.514
30	0.488

点名	距離
1	
2	0.520
3	0.596
4	0.525
5	0.536

点名	距離
5	
6	0.472
7	0.490
8	0.555

点名	距離
31	
32	0.596
33	0.594
34	0.588
35	0.593
36	0.590
37	0.585
38	0.594
39	0.586

点名	距離
39	
40	0.596
41	0.582
42	0.592
43	0.589
44	0.587
45	0.450
46	0.384