



街区面積 4796.185
 合計面積 4796.137
 縮尺 1:500

日暮三丁目

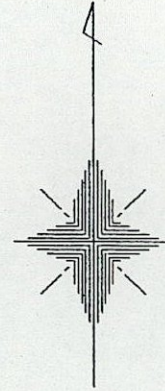

| 点名 | 距 | 離 | 点名 | 距 | 離 |
|----|-------|---|----|-------|---|
| 3 | 0.305 | | 6 | 0.593 | |
| 4 | 0.585 | | 7 | 0.596 | |
| 5 | 0.584 | | 8 | 0.585 | |
| 6 | | | 9 | | |

| 点名 | 距 | 離 | 点名 | 距 | 離 |
|----|-------|---|----|-------|---|
| 10 | 0.563 | | 17 | 0.567 | |
| 11 | 0.546 | | 18 | 0.557 | |
| 12 | 0.566 | | 19 | 0.555 | |
| 13 | 0.573 | | 20 | 0.563 | |
| 14 | 0.562 | | 21 | 0.565 | |
| 15 | 0.557 | | 22 | 0.617 | |
| 16 | 0.569 | | 23 | | |
| 17 | | | | | |

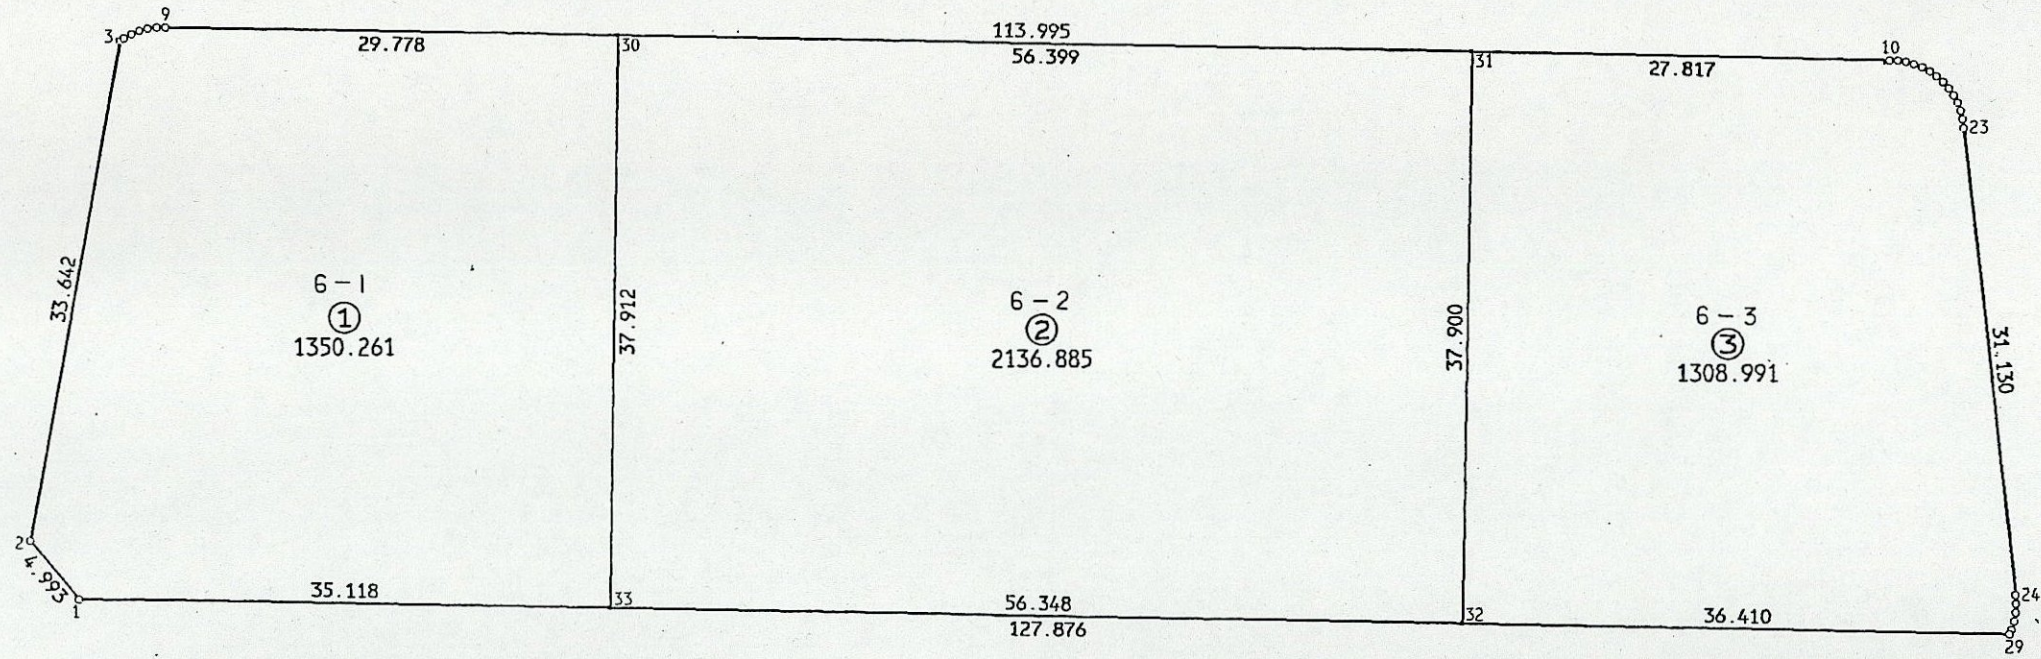

| 点名 | 距 | 離 | 点名 | 距 | 離 |
|----|-------|---|----|-------|---|
| 24 | 0.581 | | 27 | 0.590 | |
| 25 | 0.591 | | 28 | 0.310 | |
| 26 | 0.590 | | 29 | | |
| 27 | | | | | |