


日暮五丁目

街区面積 13312.093
合計面積 13312.051
縮尺 1:800

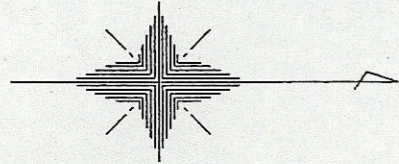


点名	距離	離
92		
93	6.508	

点名	距離	離
85		6.561
32		

点名	距離	離
84		0.697
18		0.870
19		0.548
20		0.558
21		0.580
22		0.571
23		0.503
24		0.606
25		0.560
26		0.569
27		0.571
28		0.644
29		0.636
30		0.798
31		7.281
85		

点名	距離	離
125		5.150
137		

点名	距離	離
1		0.781
2		0.610
3		0.620
4		0.592
5		0.606
6		0.614
7		0.596
8		0.601
9		0.603
10		0.588
11		0.600
12		
13		

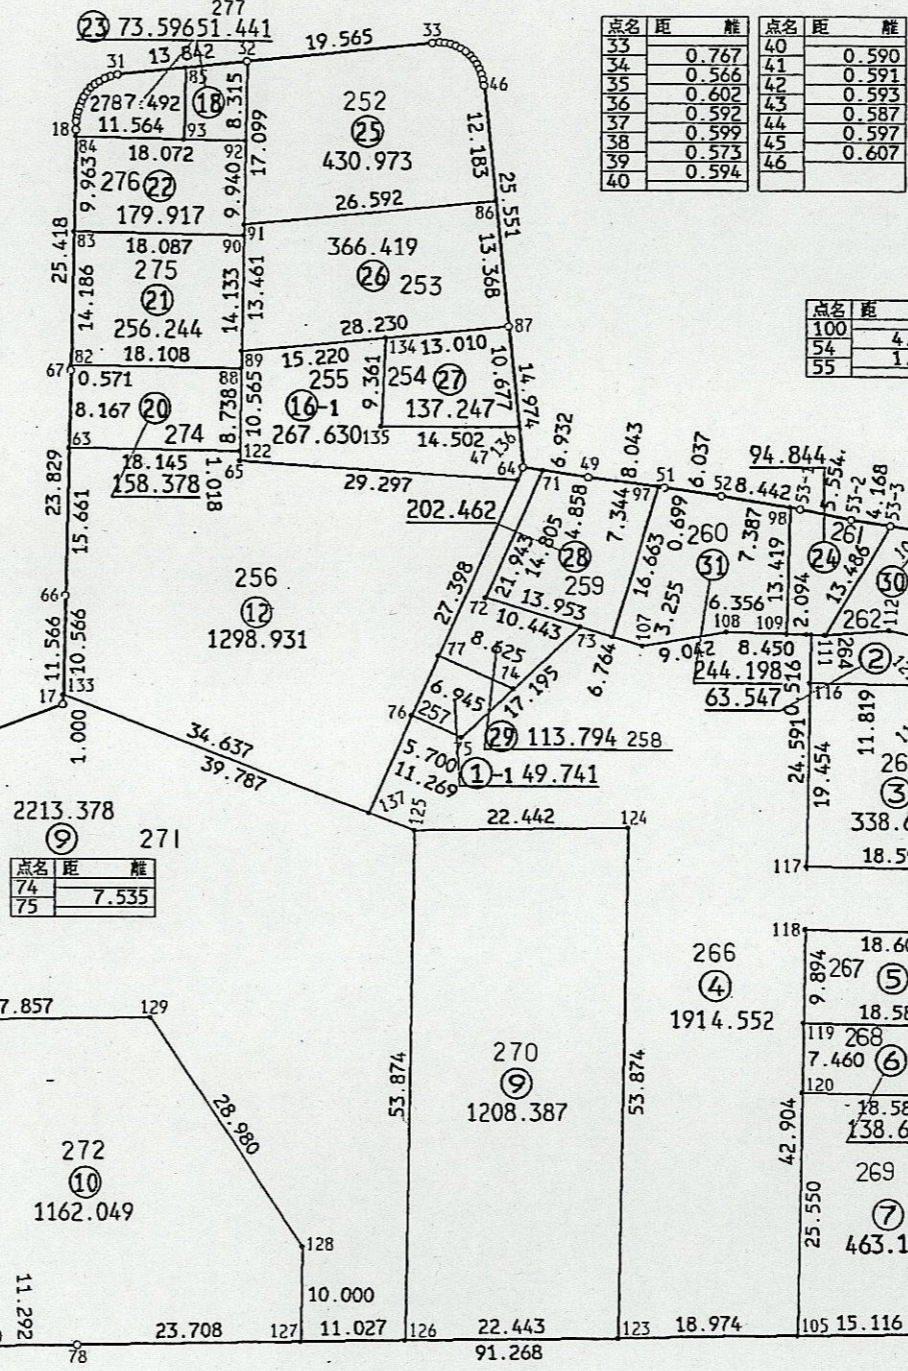

点名	距離	離
33		0.767
34		0.566
35		0.602
36		0.592
37		0.599
38		0.573
39		0.594
40		

点名	距離	離
40		0.590
41		0.591
42		0.593
43		0.587
44		0.597
45		0.607
46		

点名	距離	離
47		2.074
71		

点名	距離	離
136		4.297
47		1.490
64		

点名	距離	離
100		4.088
54		1.746
55		

点名	距離	離
55		0.586
56		0.556
57		

点名	距離	離
53-3		3.721
100		

点名	距離	離
111		1.961
110		

点名	距離	離
98		1.054
53-1		

点名	距離	離
116		5.137
115		1.445
111		6.778
112		3.700
113		5.005
121		

点名	距離	離
121		3.402
114		

点名	距離	離
59		0.786
103		

点名	距離	離
73		9.660
74		