


日暮五丁目


街区面積 5444.310
 合計面積 5444.379
 縮尺 1:500

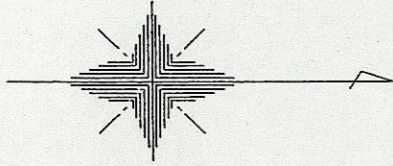

点名	距	離	点名	距	離
1	0.441		3	0.546	
2	0.533		4	0.589	
3			5		

点名	距	離
46	0.829	
47		

点名	距	離
6		
7	0.861	
8	0.610	
9	0.587	
10	0.586	
11	0.599	
12	0.598	
13	0.600	
14	0.594	
15	0.588	
16	0.583	
17	0.595	
18	0.588	
19	0.578	

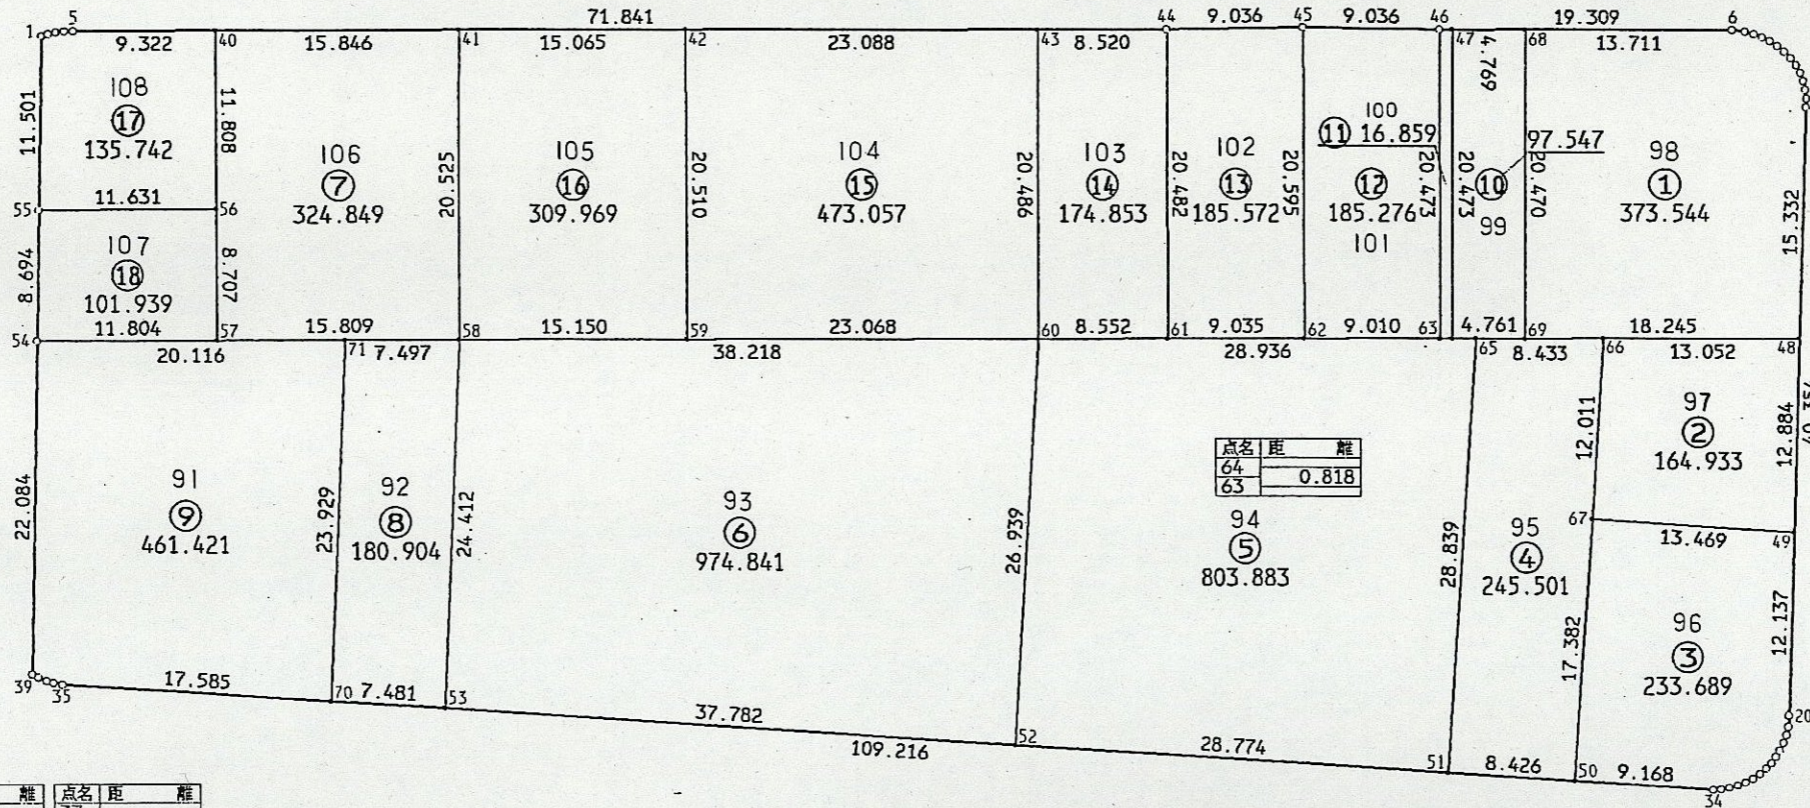

点名	距	離
64	0.818	
63		

点名	距	離	点名	距	離
35	0.591		37	0.583	
36	0.471		39	0.454	

点名	距	離
20		
21	0.732	
22	0.556	
23	0.555	
24	0.569	
25	0.481	
26	0.524	
27	0.504	
28	0.545	
29	0.568	
30	0.557	
31	0.555	
32	0.577	
33	0.568	
34	0.544	