
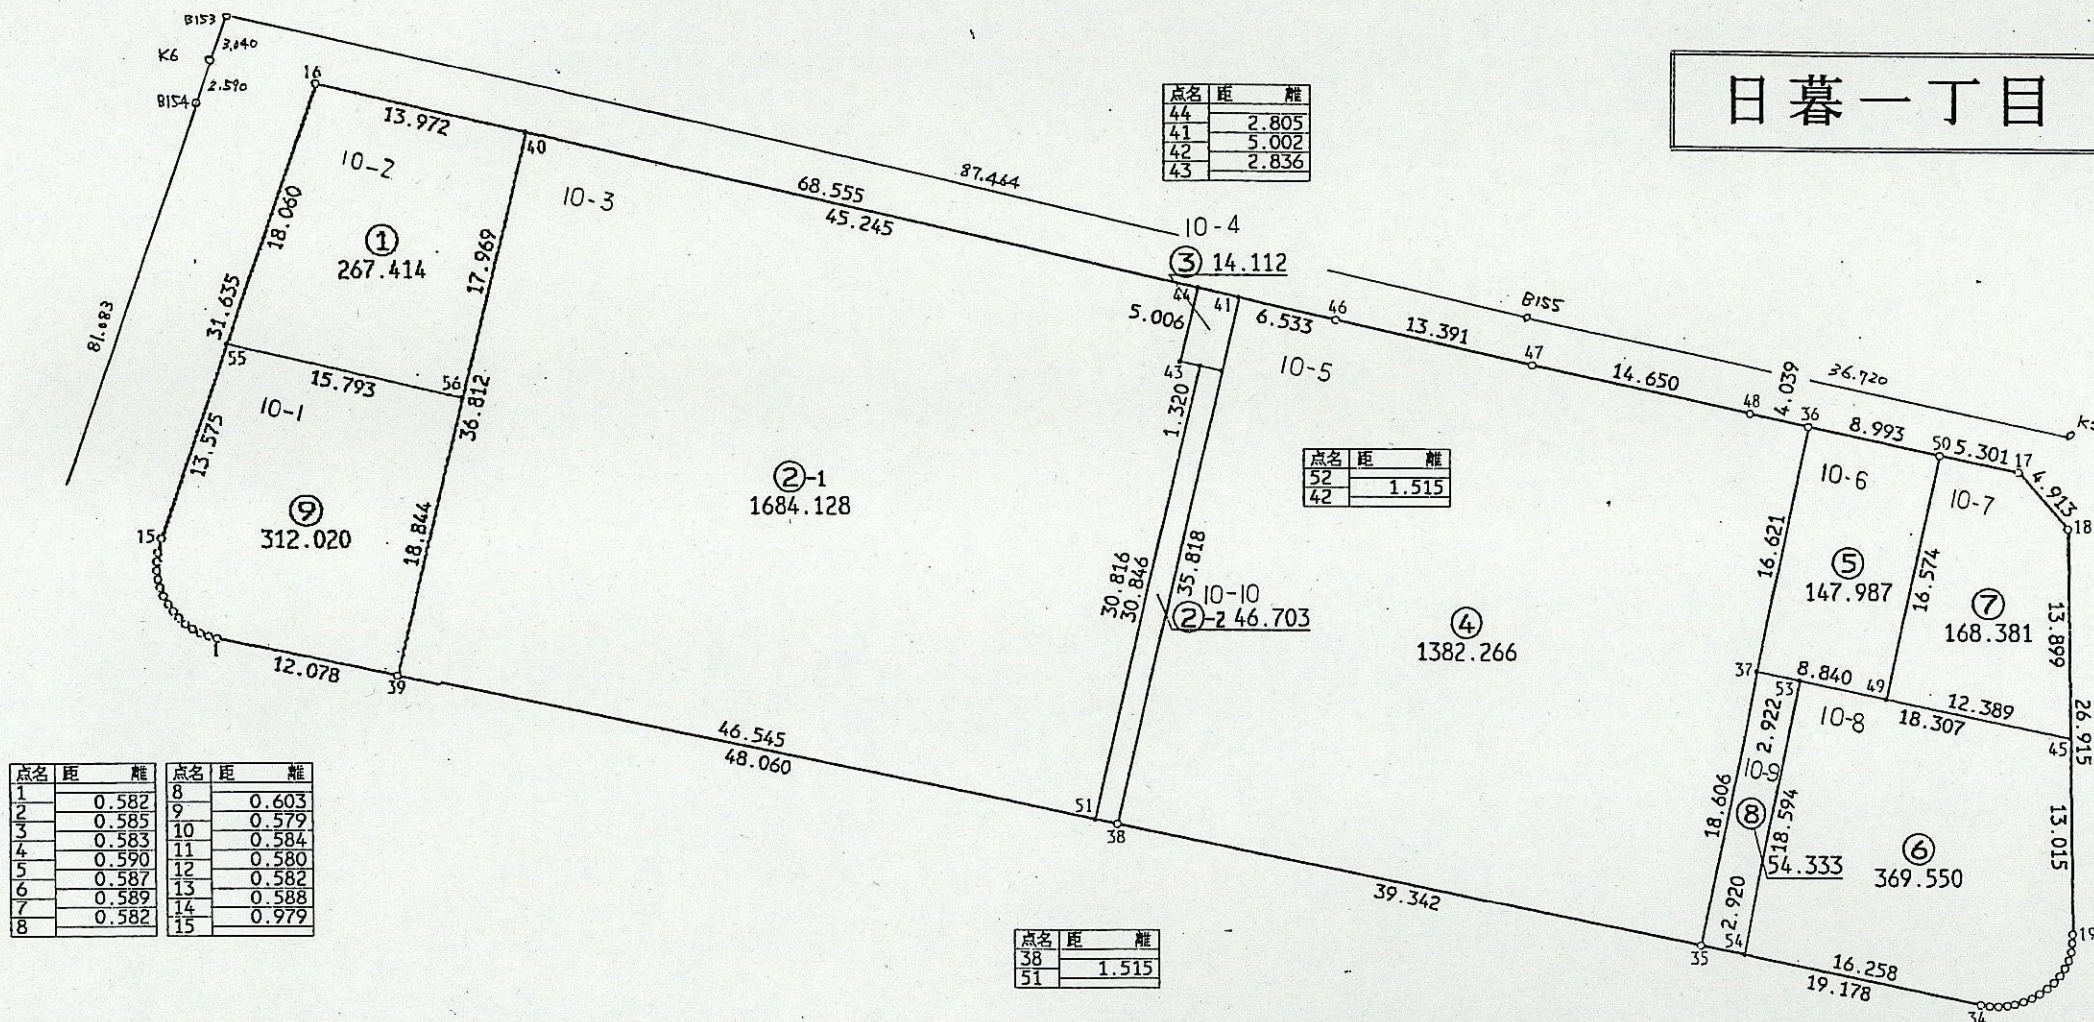


街区面積 4446.894

合計面積 4446.894

縮尺 1:500

日暮一丁目

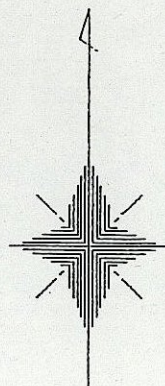

点名	距離	点名	距離
1	0.582	8	0.603
2	0.585	9	0.579
3	0.583	10	0.584
4	0.590	11	0.580
5	0.587	12	0.582
6	0.589	13	0.588
7	0.582	14	0.979
8	0.582	15	0.979

点名	距離
44	2.805
41	5.002
42	2.836

点名	距離
52	1.515
42	1.515

点名	距離
38	1.515
51	1.515

点名	距離	点名	距離
19	0.577	27	0.590
20	0.597	28	0.591
21	0.591	29	0.597
22	0.580	30	0.481
23	0.593	31	0.599
24	0.583	32	0.573
25	0.594	33	0.581
26	0.593	34	0.581
27	0.593		