


日暮二丁目

街区面積 4146.563
 合計面積 4146.564
 縮尺 1:1000

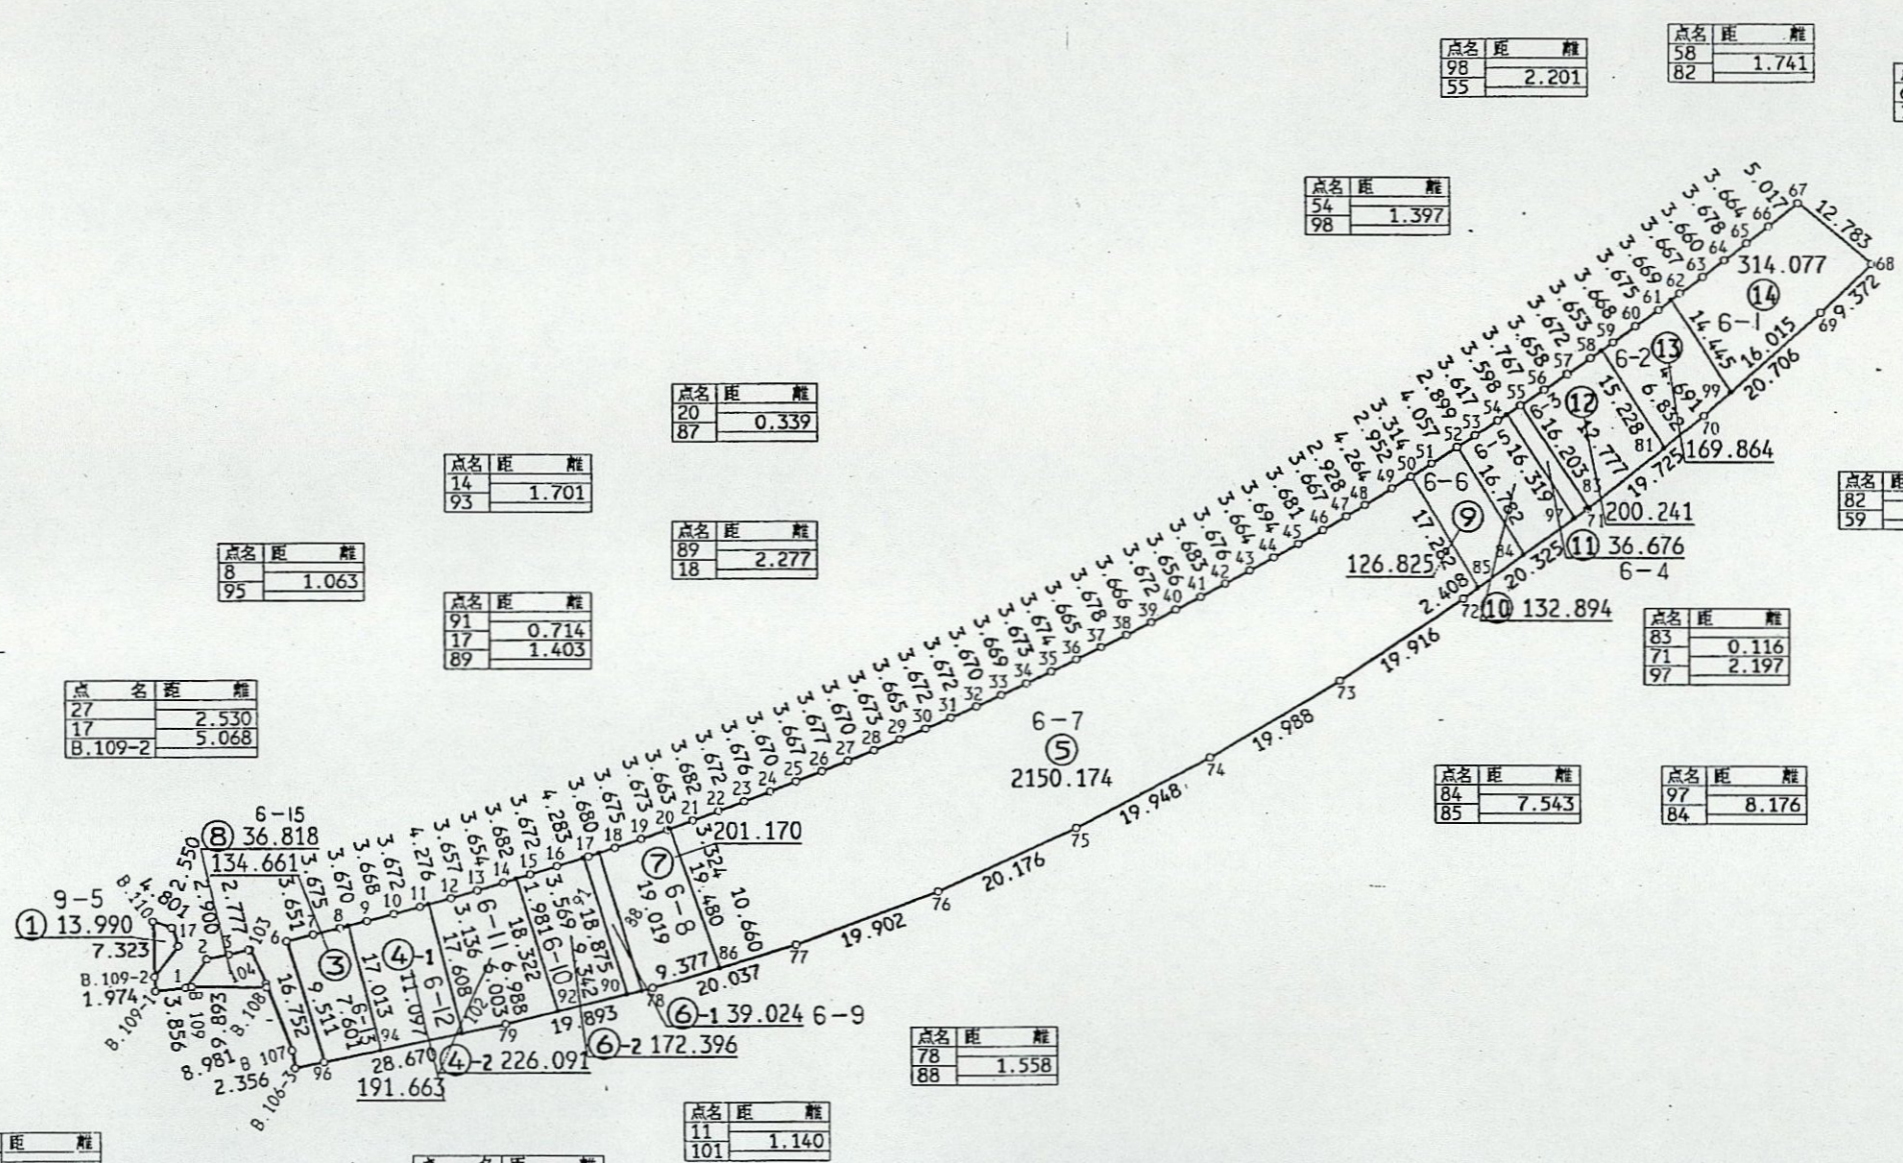

点名	距離	離
B.109		0.864
1		

点名	距離	離
27		2.530
17		5.068
B.109-2		

点名	距離	離
4		0.200
103		4.954
104		

点名	距離	離
B.106-3		3.970
96		

点名	距離	離
95		2.607
9		

点名	距離	離
11		1.140
101		

点名	距離	離
88		2.006
90		

点名	距離	離
20		0.339
87		

点名	距離	離
14		1.701
93		

点名	距離	離
89		2.277
18		

点名	距離	離
91		0.714
17		1.403
89		

点名	距離	離
98		2.201
55		

点名	距離	離
58		1.741
82		

点名	距離	離
61		2.166
100		

点名	距離	離
54		1.397
98		

点名	距離	離
100		1.503
62		

点名	距離	離
82		1.912
59		

点名	距離	離
83		0.116
71		2.197
97		

点名	距離	離
84		7.543
85		

点名	距離	離
97		8.176
84		

点名	距離	離
78		1.558
88		