画地確定図 №31

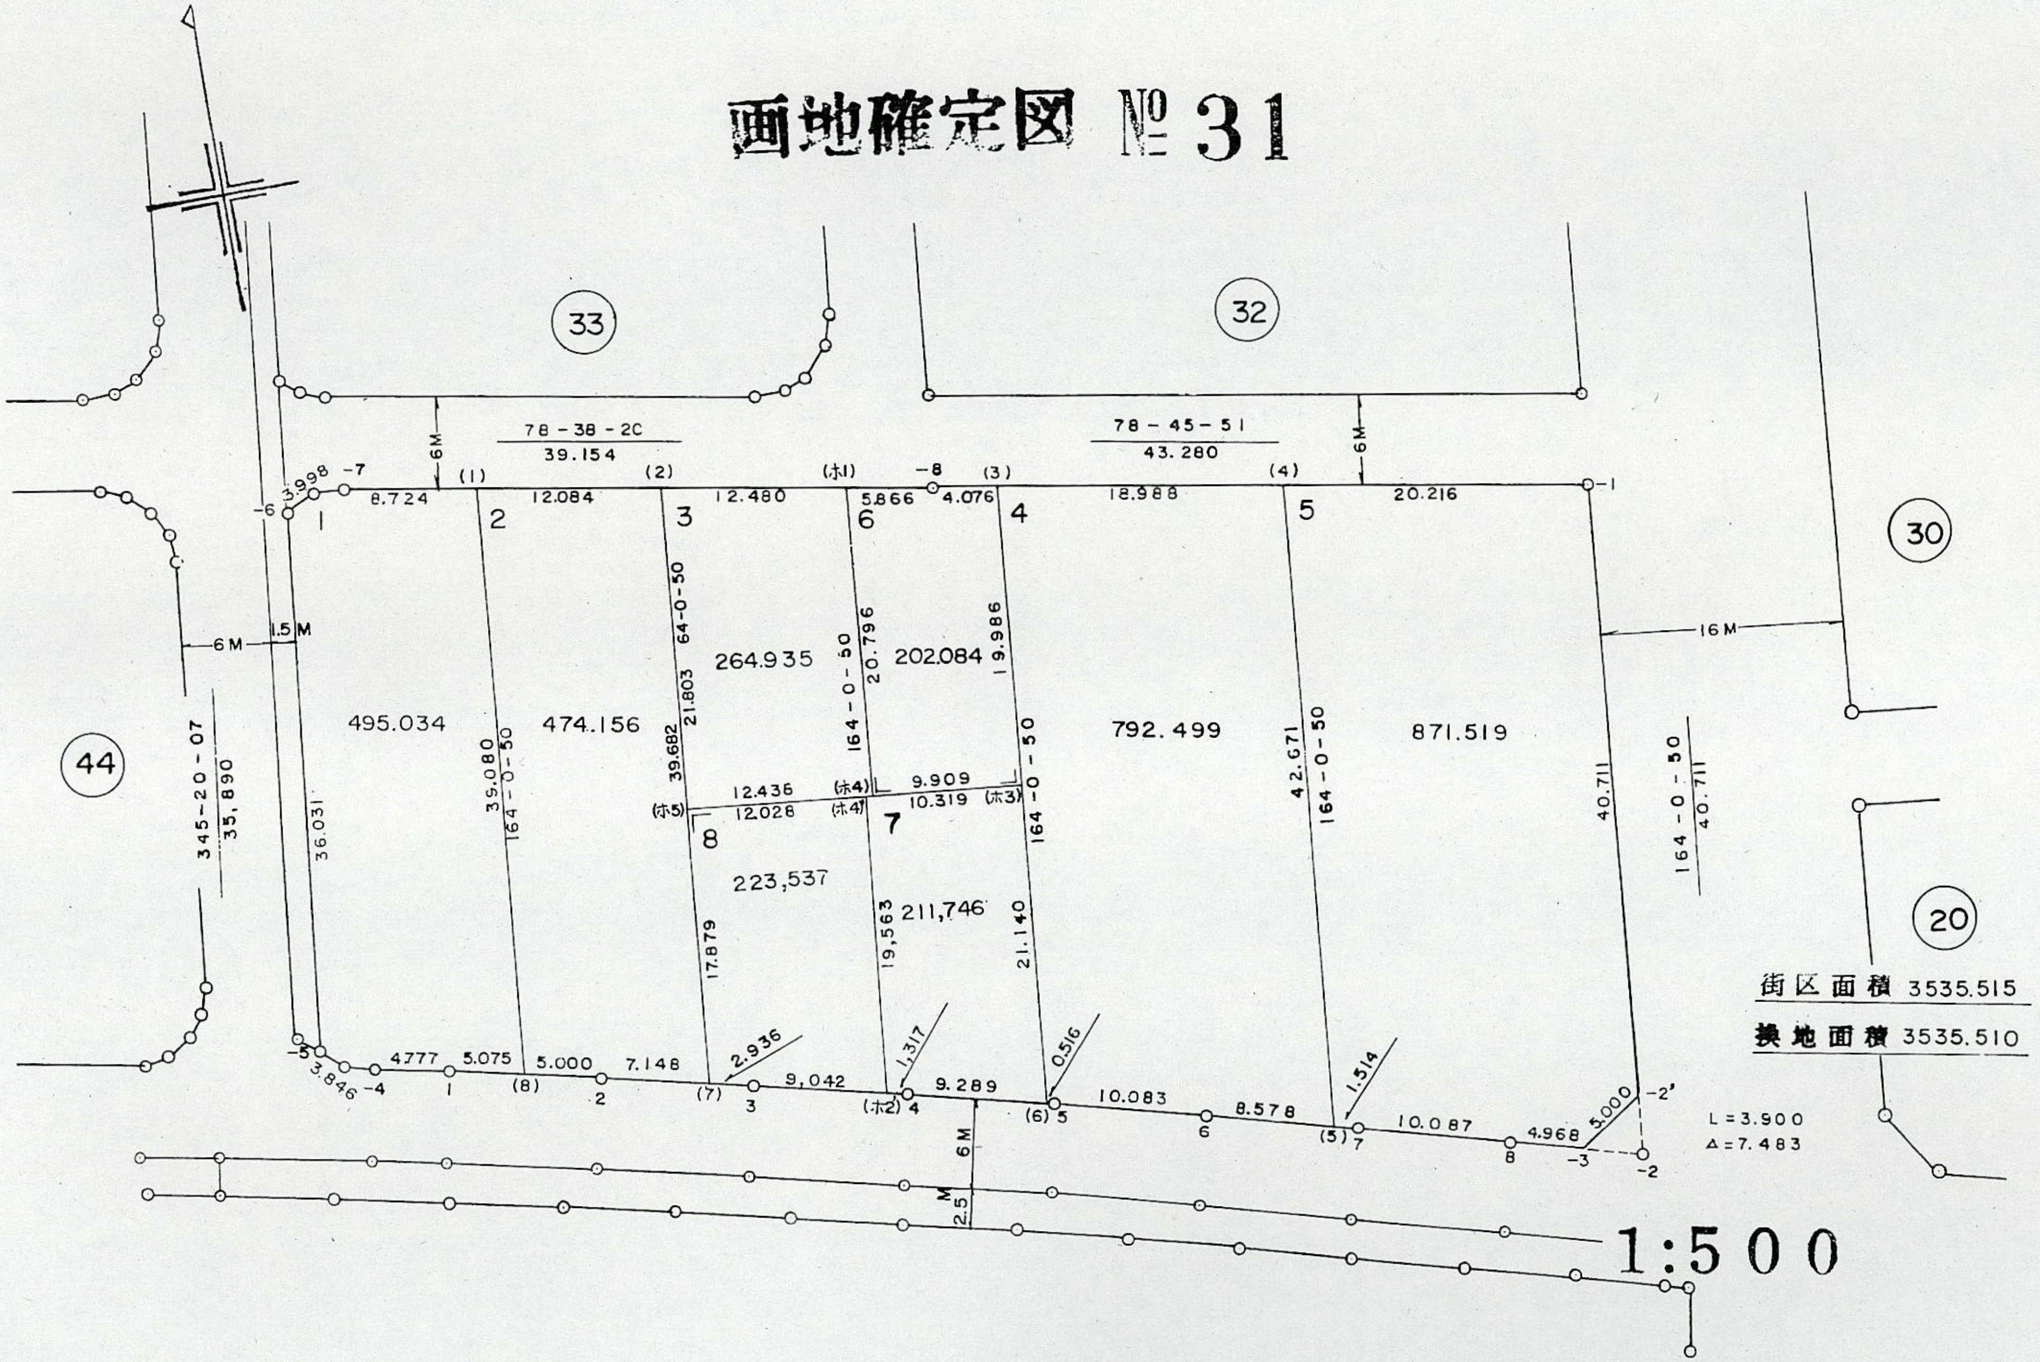
33
32
30
44
20
78 - 38 - 20
39.154
78 - 45 - 51
43.280
6M
16M
1.5M
2.5M
(1)
(2)
(3)
(4)
(5)
(6)
(7)
(8)
(ホ1)
(ホ2)
(ホ3)
(ホ4)
(ホ5)
3.998
8.724
12.084
12.480
5.866
4.076
18.988
20.216
1
2
3
4
5
6
7
8
495.034
474.156
264.935
202.084
792.499
871.519
223,537
211,746
36.031
39.080
164 - 0 - 50
39.682
21.803
64-0-50
20.796
19.986
12.436
9.909
12.028
10.319
17.879
19.563
21.140
42.671
40.711
345 - 20 - 07
35,890
4.777
5.075
5.000
7.148
2.936
9,042
1.317
9.289
0.516
10.083
8.578
1.514
10.087
4.968
5.000
3.846
L = 3.900
Δ = 7.483
-1
-2
-2'
-3
-4
-5
-6
-7
-8

街区面積 3535.515

換地面積 3535.510

1:500

31. B