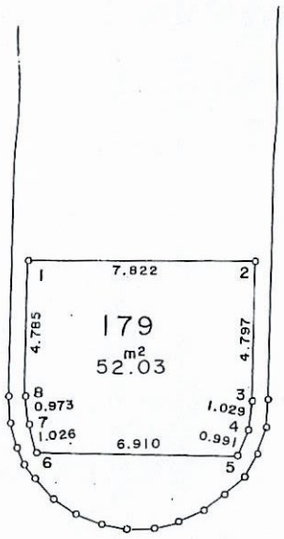
179
52.03
7.822
4.785
4.797
0.973
1.029
1.026
6.910
0.991

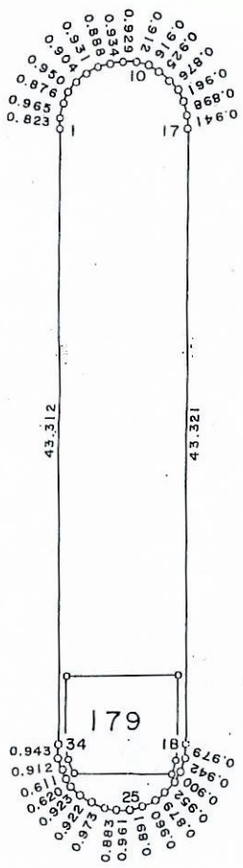
179
43.312
43.321

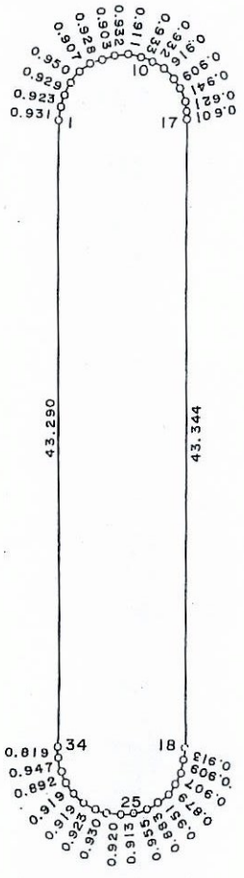
43.290
43.344

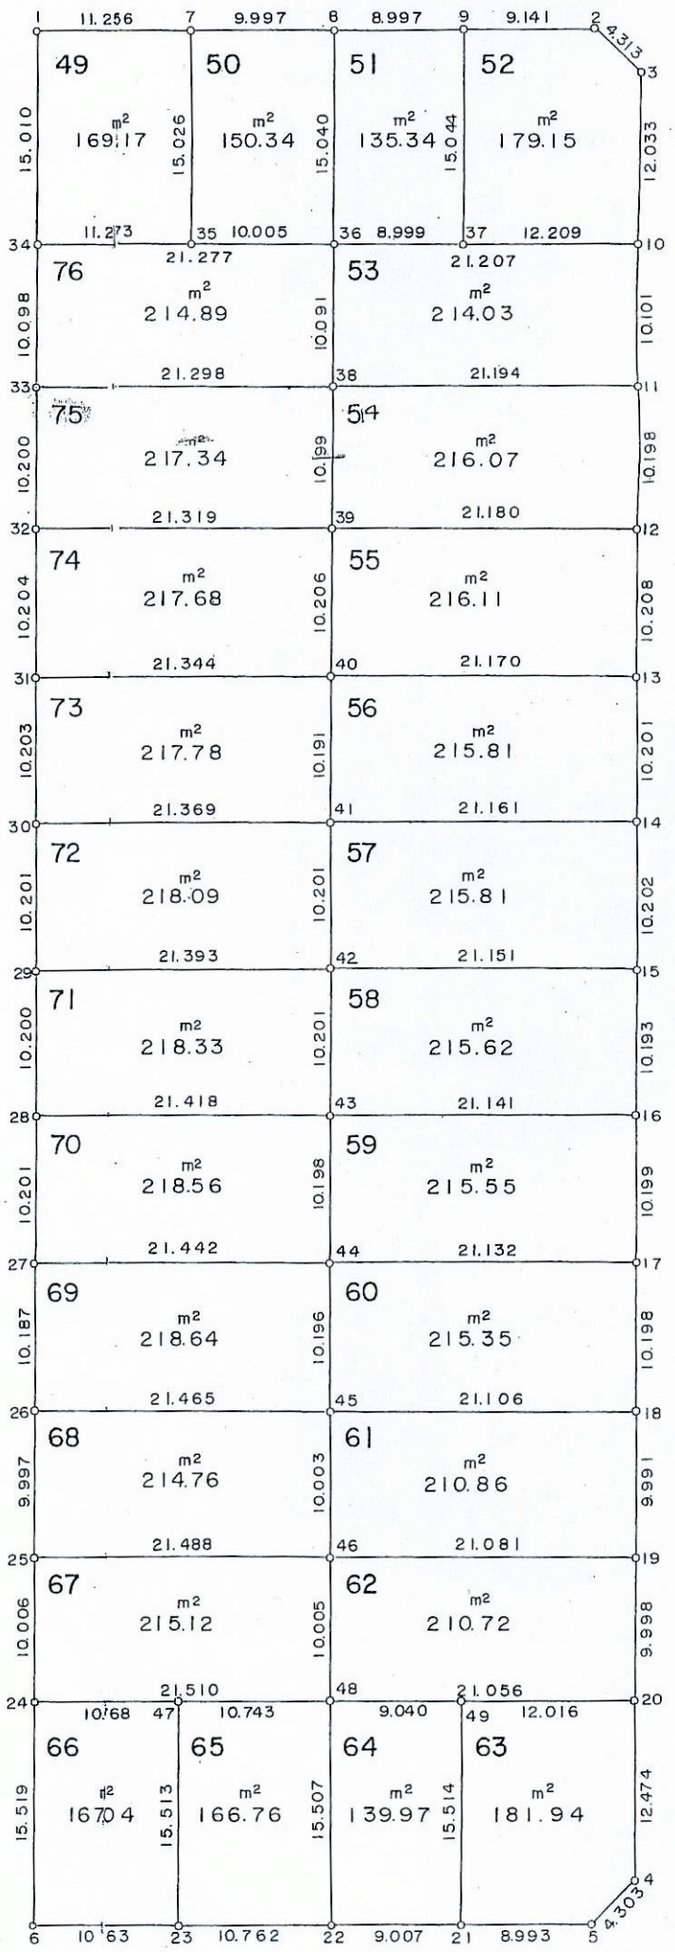
49 169.17 m²
50 150.34 m²
51 135.34 m²
52 179.15 m²
76 214.89 m²
53 214.03 m²
75 217.34 m²
54 216.07 m²
74 217.68 m²
55 216.11 m²
73 217.78 m²
56 215.81 m²
72 218.09 m²
57 215.81 m²
71 218.33 m²
58 215.62 m²
70 218.56 m²
59 215.55 m²
69 218.64 m²
60 215.35 m²
68 214.76 m²
61 210.86 m²
67 215.12 m²
62 210.72 m²
66 167.04 m²
65 166.76 m²
64 139.97 m²
63 181.94 m²