


街区面積 7734.907
 合計面積 7734.883
 縮尺 1:800

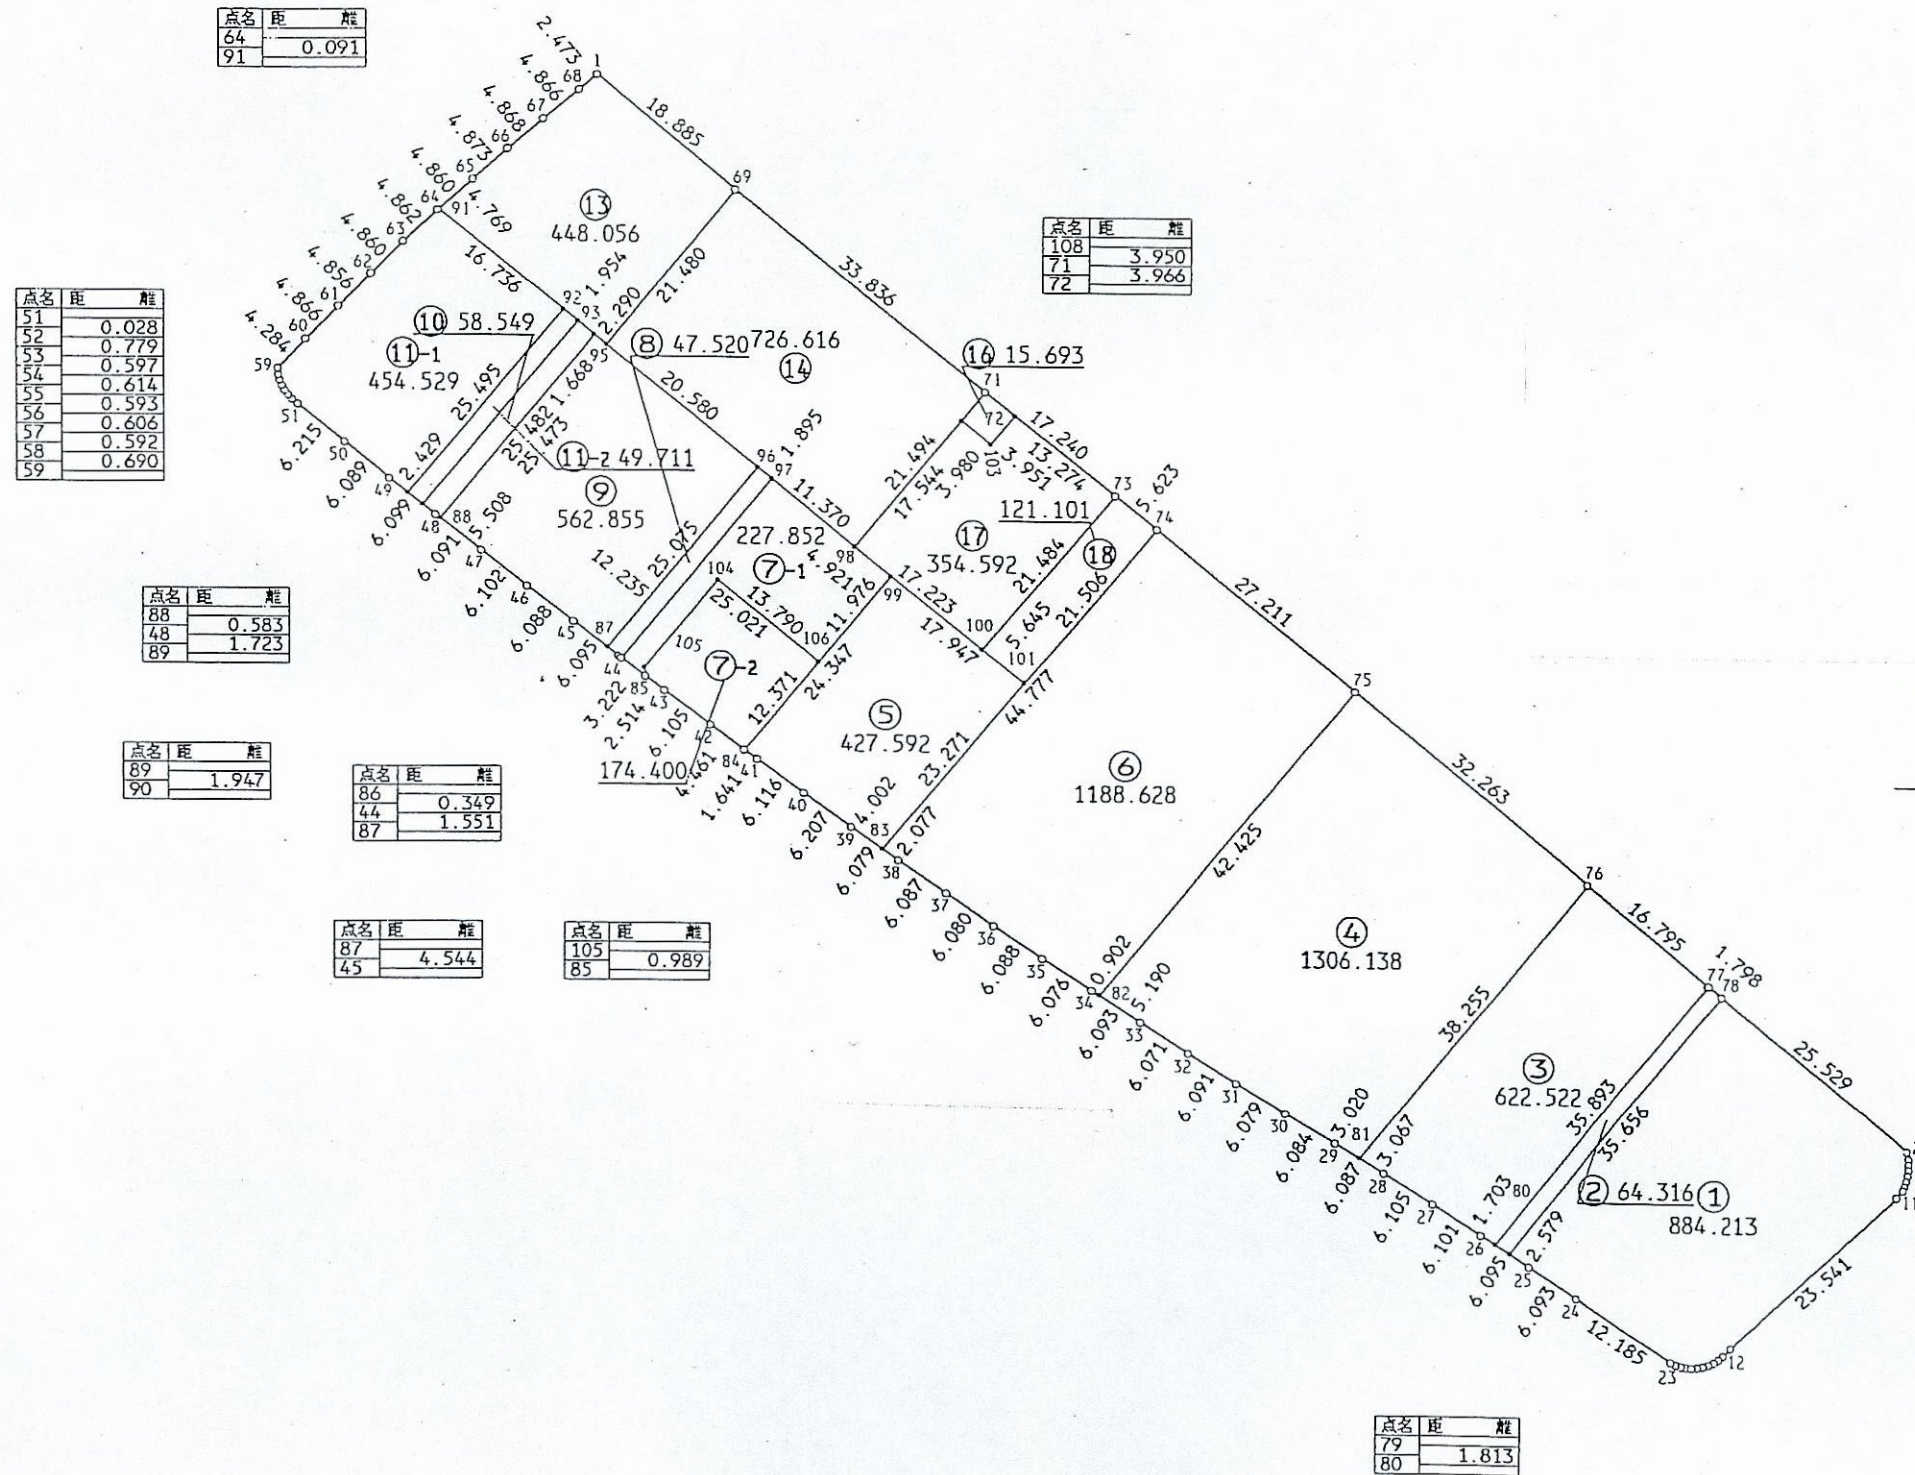

点名	距	離
64		0.091
91		

点名	距	離
108		3.950
71		3.966
72		

点名	距	離
51		0.028
52		0.779
53		0.597
54		0.614
55		0.593
56		0.606
57		0.592
58		0.690
59		

点名	距	離
88		0.583
48		1.723
89		

点名	距	離
89		1.947
90		

点名	距	離
86		0.349
44		1.551
87		

点名	距	離
87		4.544
45		

点名	距	離
105		0.989
85		

点名	距	離
79		1.813
80		

点名	距	離
2		0.817
3		0.593
4		0.594
5		0.592
6		0.597
7		0.584
8		0.465
9		1.041
10		0.095
11		

点名	距	離
12		1.223
13		0.581
14		0.588
15		0.593
16		0.588
17		0.592
18		0.586
19		0.585
20		0.605
21		0.591
22		
23		

